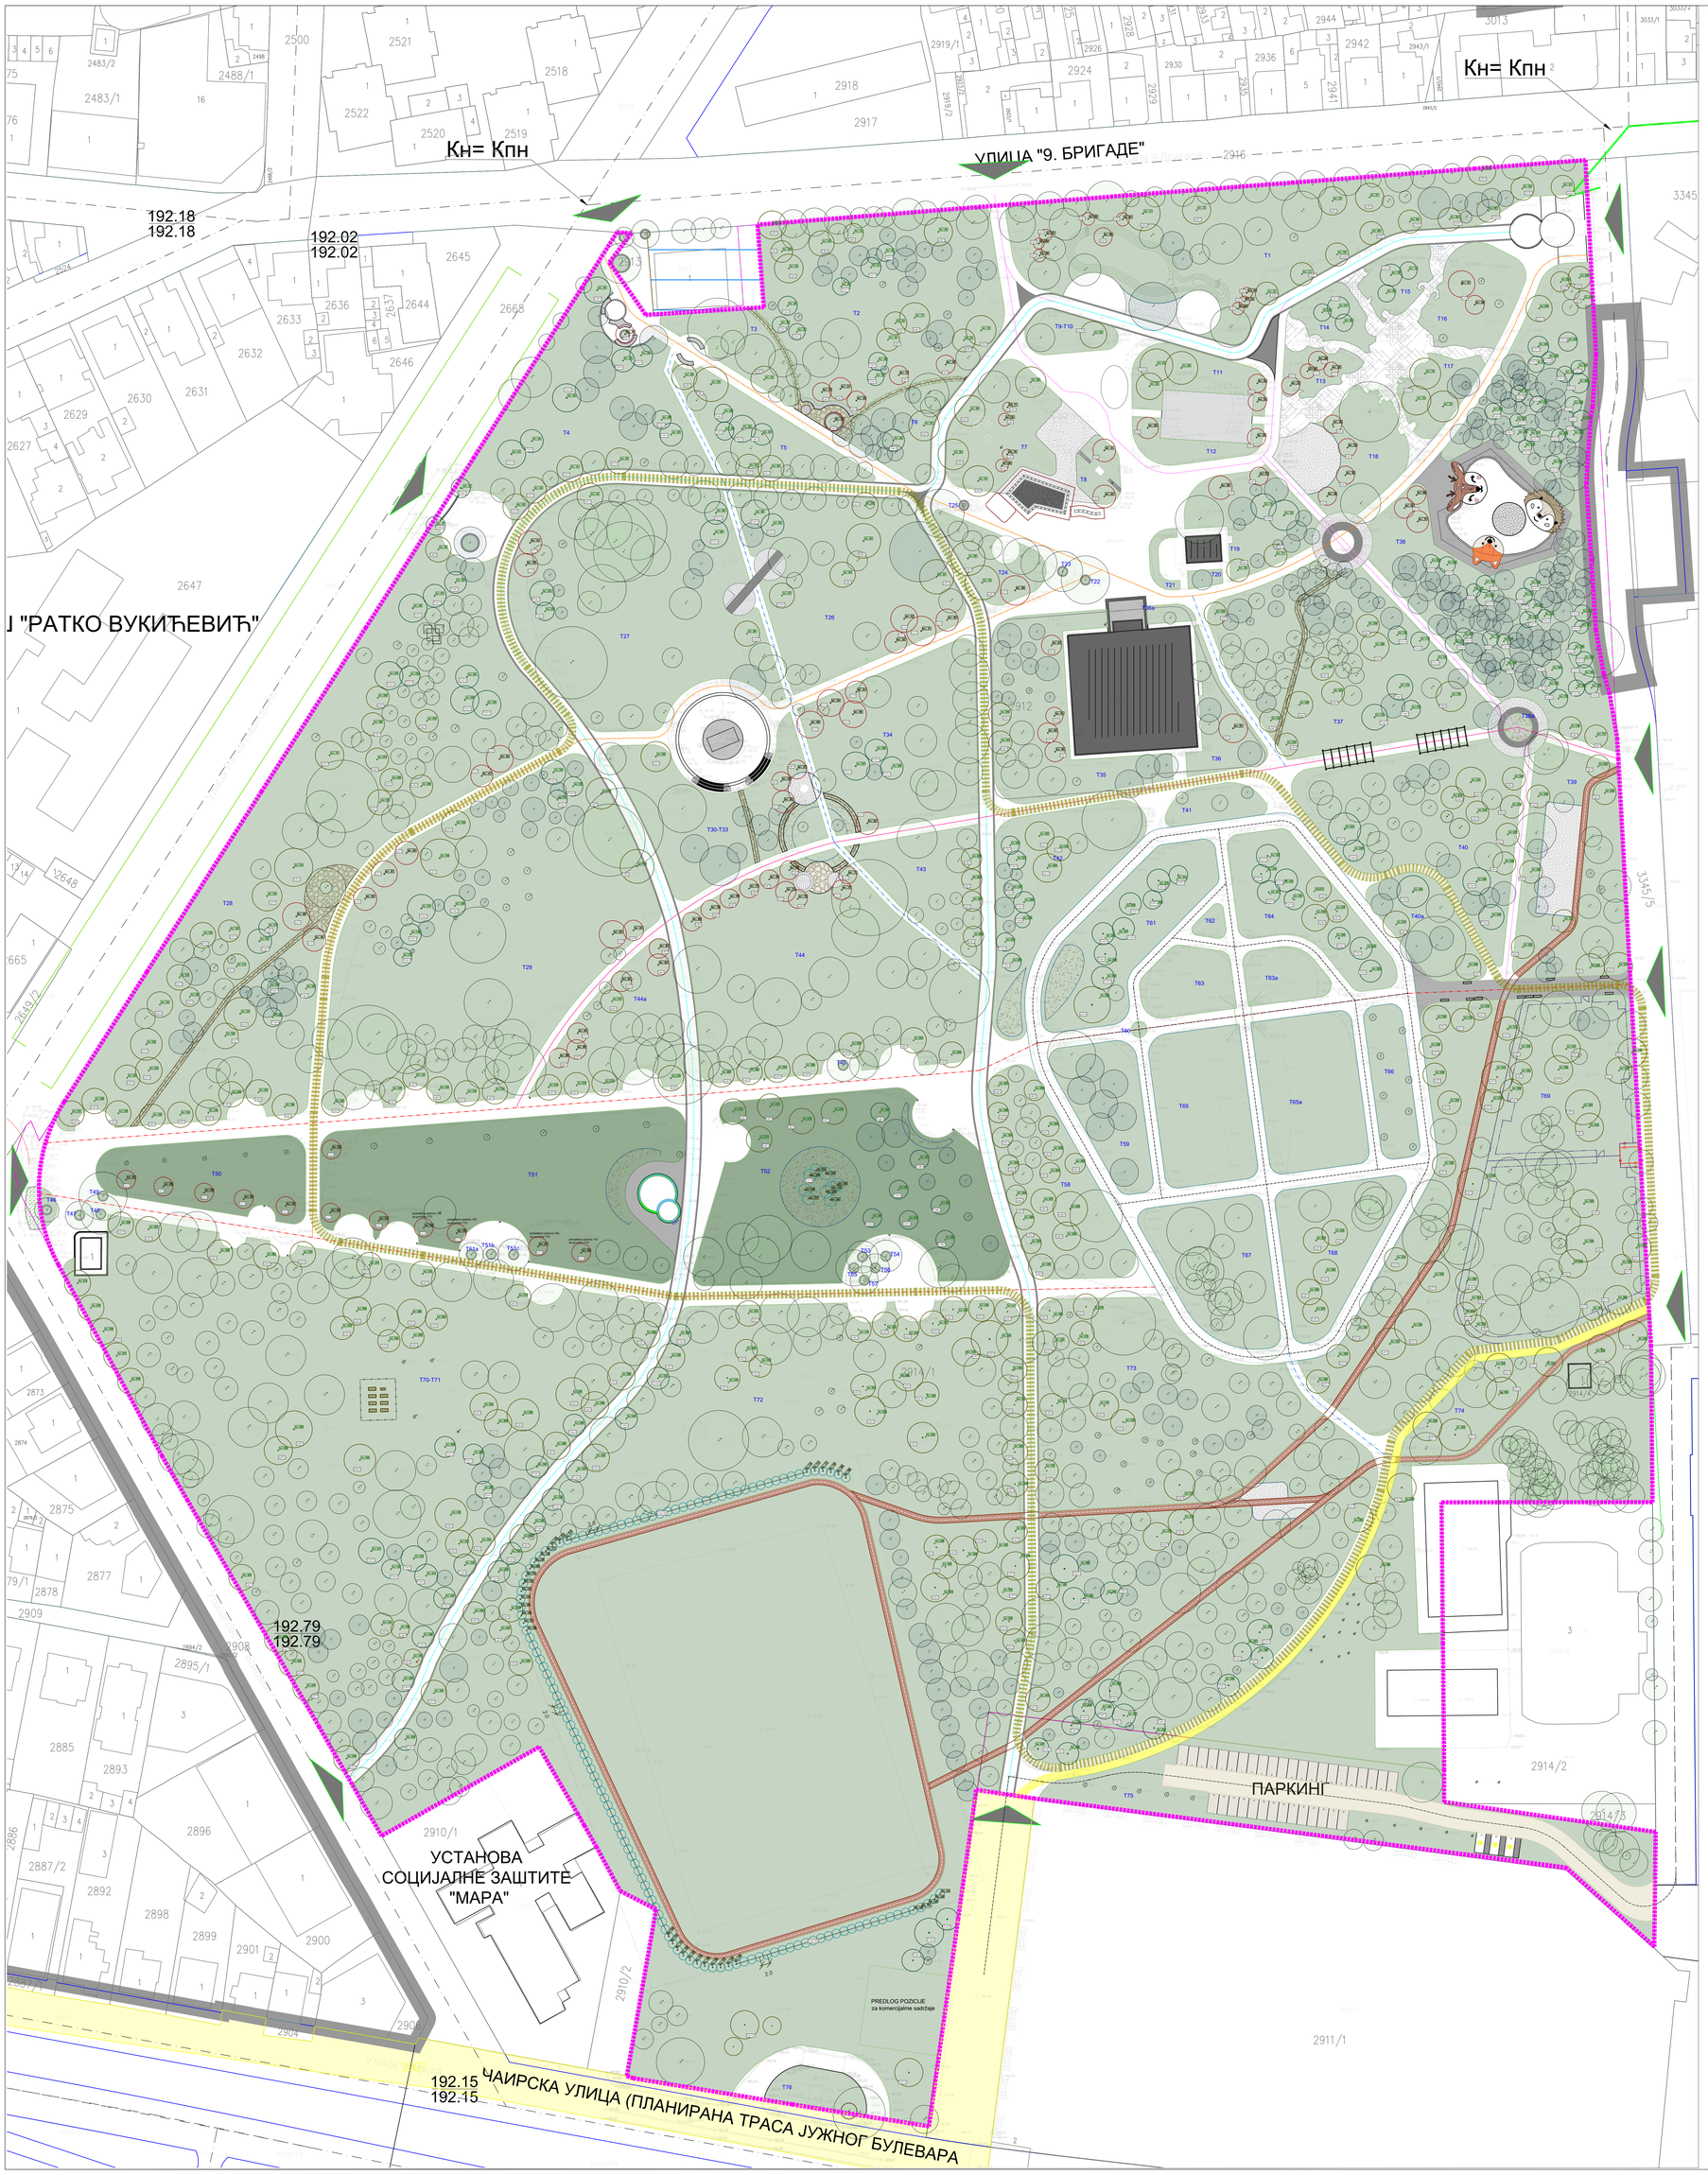


ЛЕГЕНДА ПОСТОЈЕЋЕ ВЕГЕТАЦИЈЕ

Дрвеће

- Листопадно дрвеће
- Четинарско дрвеће

ЛЕГЕНДА ПЛАНИРАНЕ ВЕГЕТАЦИЈЕ

Високо лишћарско дрвеће

Ld1	Acer platanoides	49 kom.
Ld2	Platanus acerifolia	62 kom.
Ld3	Aesculus hippocastanum	18 kom.
Ld4	Sophora japonica	6 kom.
Ld5	Quercus palustris	30 kom.
Ld6	Betula verrucosa	74 kom.
Ld7	Fraxinus excelsior	33 kom.
Ld8	Fraxinus ornus	10kom.
Ld9	Tilia tomentosa	23 kom.
L10	Liquidambar styraciflua	9 kom.
Ld11	Salix babylonica 'Aurea'	8 kom.
Ld12	Salix matsudana 'Tortuosa'	2 kom.
Ld13	Zelkova serrata	4 kom.

Високо четинарско дрвеће

Čd1	Pinus sylvestris	12 kom.
Čd2	Pinus wallichiana	39 kom.
Čd3	Pinus nigra	47 kom.
Čd4	Picea abies	19 kom.
Čd5	Picea omorika	18 kom.
Čd6	Libocedrus decurrens	3 kom.
Čd7	Cedrus atlantica	33 kom.
Čd8	Cedrus deodata	5 kom.
Čd9	Pseudotsuga menziesii	9 kom.

Средње лишћарско дрвеће

Ls1	Prunus serrulata 'Royal Burgundy'	31 kom.
Ls2	Prunus serulata 'Kanzan'	7 kom.
Ls3	Morus alba 'Pendula'	6 kom.
Ls4	Fraxinus excelsior 'Pendula'	6 kom.
Ls5	Cornus kousa 'China Girl'	10 kom.
Ls6	Rhus typhina	7 kom.
Ls7	Crataegus laevigata 'Paul's Scarlet'	9 kom.
Ls8	Lagerstroemia indica	13 kom.
Ls9	Koelreuteria paniculata	5 kom.

Средње четинарско дрвеће

Čs1	Pinus mugo	9 kom.
Čs2	Cupressocyparis x leylandii	130 kom.

ЛЕГЕНДА СПОЉНОГ УРЕЂЕЊА

- Граница обухвата
- Улази у парк
- T1 - T76 Ознаке површина

Парковске стазе

- Чаирска алеја (5m)
- Чаирска стаза (4m)
- Стаза другарства (3,5m)
- Стаза љубави (3m)
- Дечија стаза (2,5m)
- Шетна стаза (2-3m)
- Трим стаза (1,5m)
- Газишта у трави (1,2m)
- Бициклистичка траса (део кроз парк)
- Возић траса

sv– 01 / vv– 01 Тачке обележавања високе и средње вегетације

Пројектант: Naturalist Натуралист доо Београд, Кнеза Вишеслава 13к 11030 Београд, +381 (0)63 33 20 81 +381 (0)11 7514 898 naturalist.office@gmail.com	naturalist PASSION IN EVERY LINE	Објекат: **Парк Чаир** на к.п. бр. 2914/1 и 2912 КО Ниш „Нове куће"	
		Инвеститор: **ГРАД НИШ**	
Сарадници пројектанта: Марија Остојић, дипл.инж.пејз.арх. лиценца број 373 3934 03		Назив и ознака дела пројекта:	**9.2 ПРОЈЕКАТ СПОЉНОГ УРЕЂЕЊА - ОЗЕЛЕЊАВАЊЕ**
		врста радова:	уређење
Пројектанти: Бојана Јовановић, дипл. инж. пејз. арх. Сњежана Петровић дипл.инж.пејз. арх. Дејана Пешакан дипл.инж.пејз. арх. Јелена Тешић-Пулетић дипл.инж.пејз. арх.		Цртеж:	ПЛАН САДЊЕ ВИСОКЕ И СРЕДЊЕ ВЕГЕТАЦИЈЕ
		Врста техничке документације: **ПЗИ Пројекат за извођење**	Датум: 7.2026. / Размера: 1:500 / Бр. листа: 9.2.7.6.1