

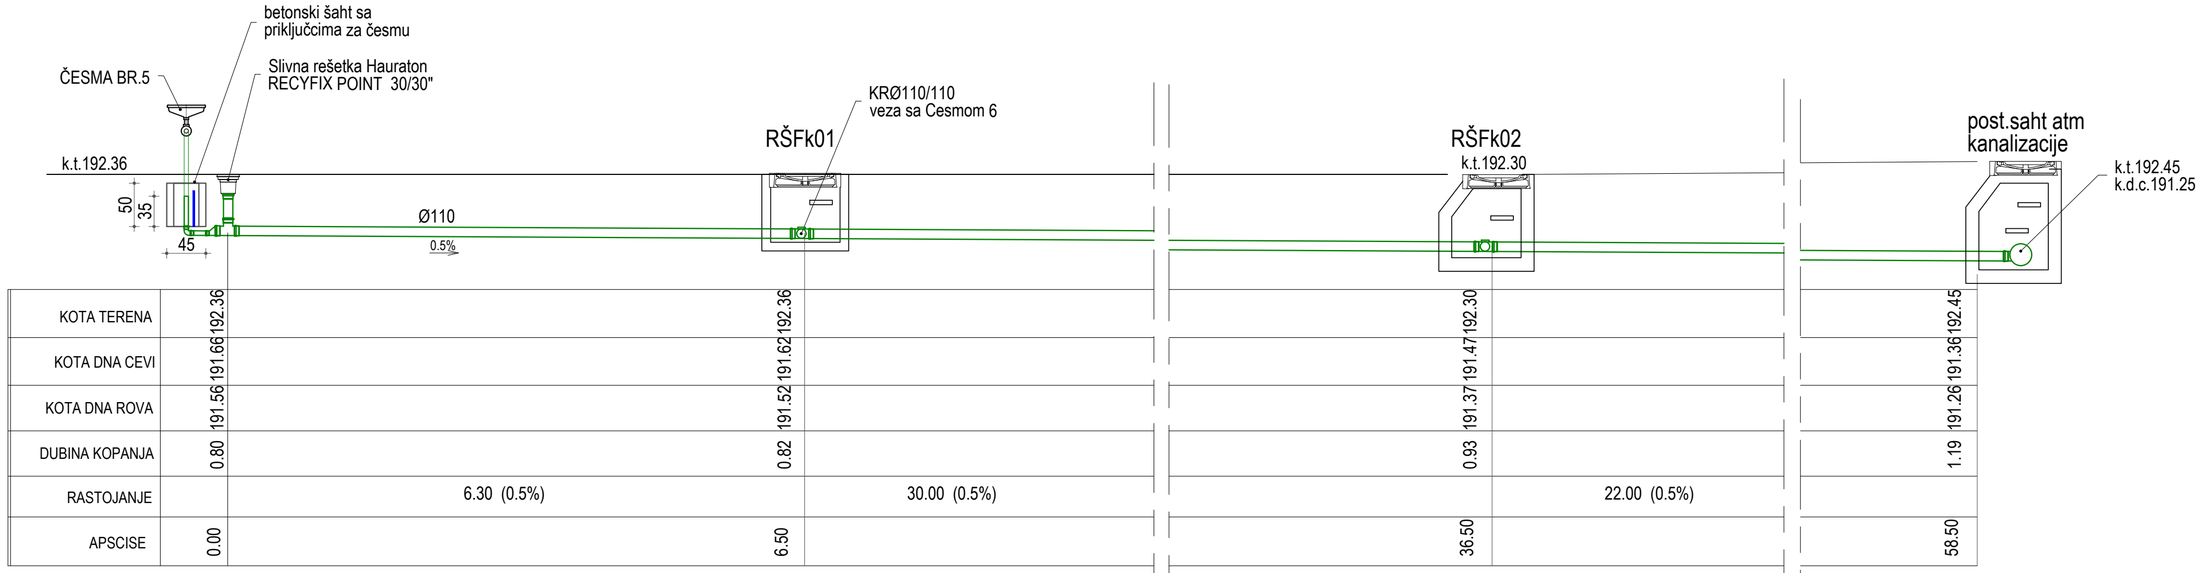


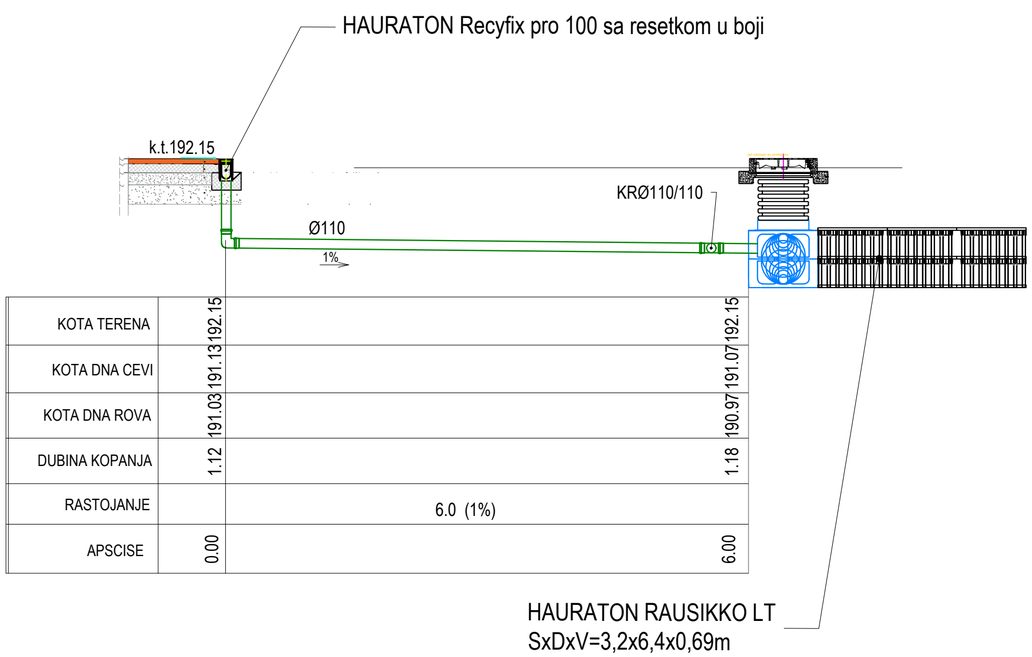

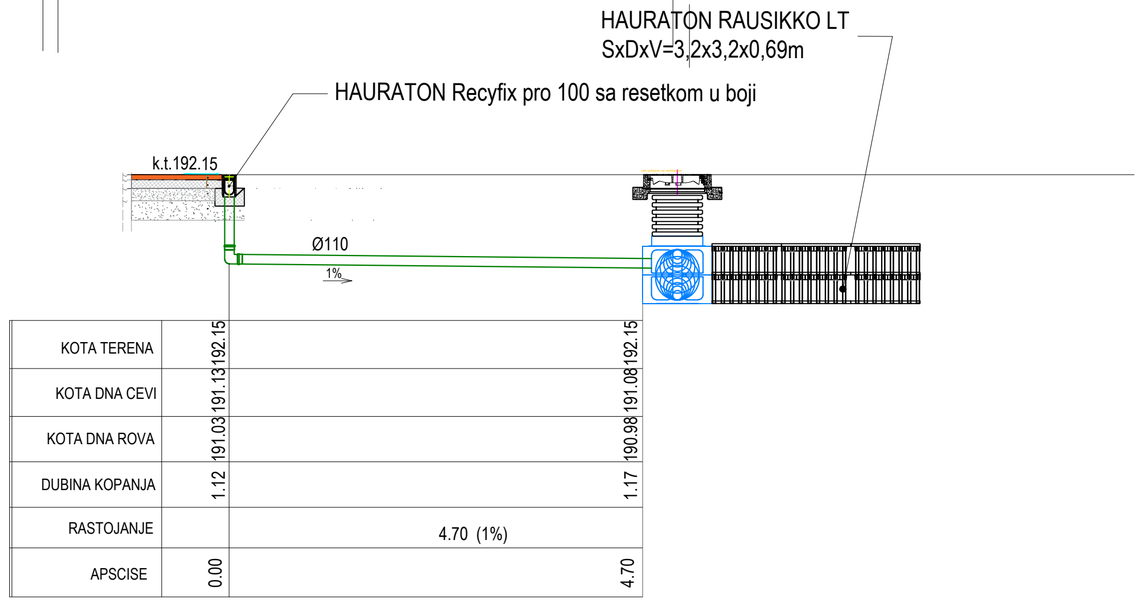

НЕ МЕЊАТИ ВЕЛИЧИНУ ЦРТЕЖА. КОРИСТИТИ САМО ЗАДАТЕ ДИМЕНЗИЈЕ.
ПРОВЕРИТИ СВЕ ДИМЕНЗИЈЕ НА ГРАДИЛИШТУ КАО И КОНАЧНЕ НИВЕЛЕТЕ СПОЉНОГ УРЕЂЕЊА ПРЕ ПОЧЕТКА ИЗГРАДЊЕ.
ЗА СВЕ НЕЈАСНОЋЕ ОБРАТИТИ СЕ ПРОЈЕКТАНТИМА.

Пројектант:
Натуралист доо
Петра Коњовића 12ж
11030 Београд,
+381 (0)63 33 20 81
+381 (0)11 7514 898
naturalist.office@gmail.com
naturalist RADIONICA ZA ZELENO I PLAVO

Објекат: **Отворена ретензија, јавне чесме и систем за наводњавање парка Чаир** на к.п. бр. 2914/1 (део парцеле), 2912 и 2913 (део парцеле) КО Ниш „Ћеле кула"

Инвеститор: **ГРАД НИШ**

Одговорни пројектант:
Беба Влајић, маст. инж.грађ.
лиценца број 420И0107319

Назив и ознака дела пројекта: **3 ПРОЈЕКАТ ОТВОРЕНЕ РЕТЕНЗИЈЕ И ЈАВНИХ ЧЕСМИ**

врста радова : **НОВА ГРАДЊА**

Пројектанти:
Немања Маринковић, дипл.инж.пејз.арх.

Цртеж:
Пресек чесме 5 и 6 и пресеци сливне решетке дечијег игралишта

Врста техничке документације:	Датум:	Размера:	Бр. листа:
ПЗИ Пројекат за извођење	07.2026.	1:50	3.7.13.