


Ситуациони приказ дела дечијег игралишта за децу преко 6 година, Р 1:200

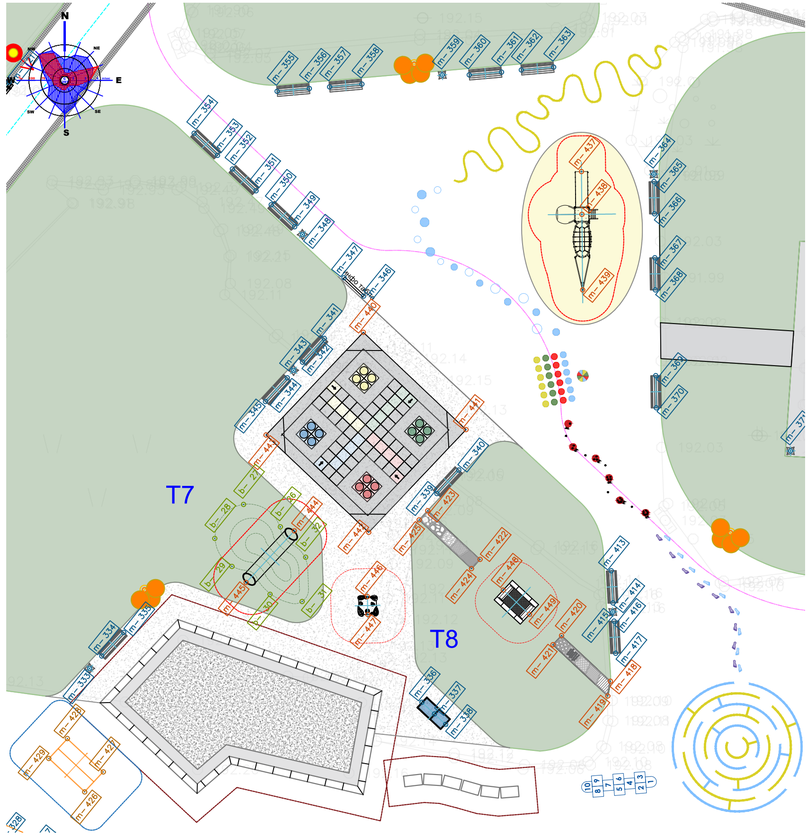

ПРИКАЗ ПОСТАВКЕ СЕНЗОРНЕ СТАЗЕ
*обухват пројекта 9.1


Р 1:25

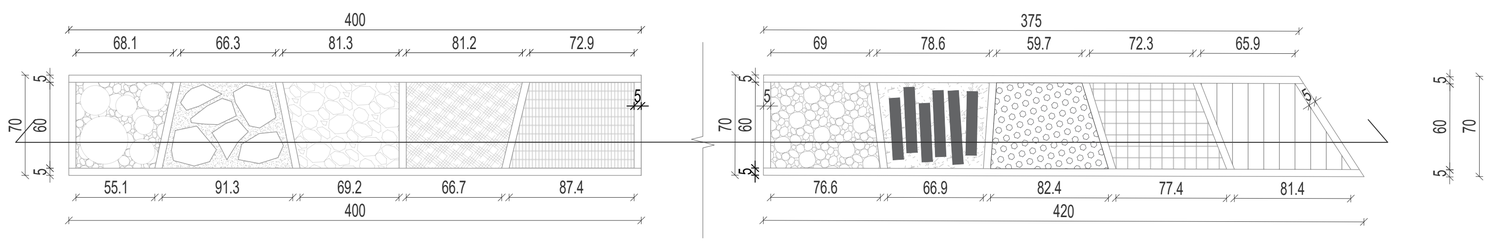

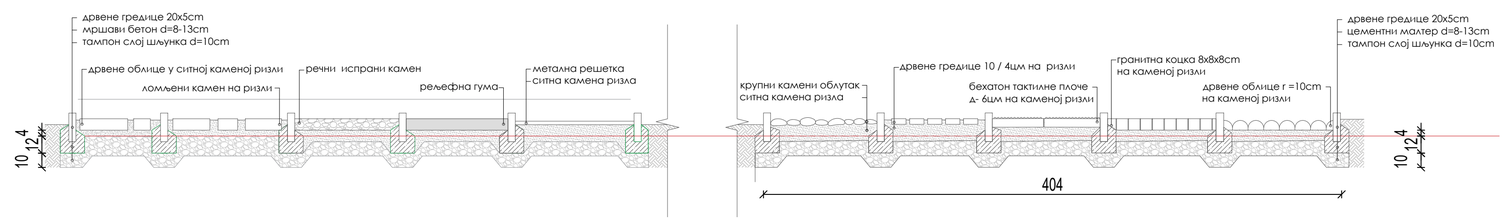

Спецификација интервенција и опреме за дечије игралиште

ПОСТОЈЕЋА ОПРЕМА

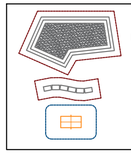


Пешчаник - реконструкција

Тунел од бетонских елемената - реконструкција

Сто за стони тенис - премештање

ИНТЕРВЕНЦИЈЕ НА ТЕРЕНУ

моделовање рељефа - насип - хумка за постављање цеви за провлачење 17 m²

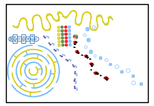


исцртавање и бојење шара у поплочању бојама које одговарају подлози и отворене су на УВ зрачење, временске прилике и хабање

ПЛАНИРАНА ОПРЕМА





дс1 ЛУДО ИГРАЛИШТЕ

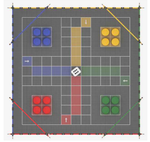

Стратешка друштвена игра за два до четири играча у којој се играчи уткују са по четири фигуре од почетка до краја према бацању једне коцке. Игра се састоји од квадратне табле са четири простора у различитим бојама, изван сваке базе је почетна позиција. Пут води у смеру казаљке на сату. Када играчева фигура стигне до колове своје боје, креће према центру. Побеђује први играч коме све четири фигуре завршне у колони своје боје. Преостали играчи настављају да играју како би одредили своје позиције. Поље ЛУДО (Не љути се човече) је намењено популарној игри Не љути се човече, димензије терена су 882×882, основа терена је од полипропиленских плоча са фабрички обојама које симулирају полу игре Не љути се човече. На полу се налази 16 полиетиленских фигура димензија 55×50 cm које су покретне и имају мин. 6 тачкова и посебан механизам за кошку који омогућава да се кошка баца ручно и са механизмом на федер која служи за игру Не љути се човече и информативном таблом са упутством за играње.

дс2 Комбинована пењалица - велика

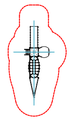

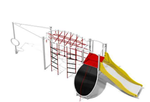

Мултифункционална пењалица са једним торњем постављеним на изузетно чврстим носећим стубовима, чиме се постиже дуготрајна стабилност. Конструкција је од вруће поцинкованих и пластифицираних челичних цеви, док је платформа прекривена ПЕ плочом са уграђеном анти-слип текстуром против клизања. Конопци су ојачани челичним језгром, тобоган је направљен од нерђајућег челика са страницама од ХДПЕ панела. Дизајн треба да буде по узору на приложену фотографију.

Оквирне димензије: 6,88 x 2,33 x 2,16m

Димензије безбедносне зоне:10,36 x 5,40 m

Максимална висина пада: 1,95 m

Материјали:

носећи стубови конструкције - топло цинковани, пластифицирани челик


платформа - ПЕ плоча са уграђеном текстуром против клизаљаконектори

канапи - полиестер са ојачаном сржи, отпоран на УВ зрачење, незапали

странице конструкције - ХДПЕ панели

Справа се темељи према упутству произвођача.

дс5 Цев за провлачење

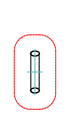



Тунел за провлачење који се уграђује у природне или вештачки направљене насипе, дискретно дизајниран тако да се уклапа у терен а да је притом и дуготрајан и отпоран на временске услове. Дизајн треба да буде по узору на приложену фотографију.

Оквирне димензије: 3,95 x 0,85 x 0,85 m

Димензије безбедносне зоне: 6,95 x 3,85 m

Материјали:


носећи стубови конструкције - нерђајући челик

цев за провлачење - нерђајући челик 0304 дебљине 2 mm

Справа се темељи према упутству произвођача.

ПЛАНИРАНА ИНКЛУЗИВНА ОПРЕМА



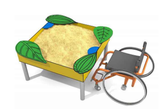

ис2 Сто за песак - инклузивни

Пешчаник на издигнутој металној конструкцији који је намењен свој деци, укључујући и децу са инвалидитетом. Поседује додатне елементе у виду плоча и сита за игру, као и сакривених елемената на дну пешчаника који имитирају фосиле (шкољке, кости). Дизајн треба да буде по узору на приложену фотографију.

Оквирне димензије: 1,17 x 1,14 x 0,77 m


Димензије безбедносне зоне: 4,17 x 4,14 m


Материјали:

конструкција - топло цинковани, пластифицирани челик

кућиште и додатни елементи - ХДПЕ панели

Справа се темељи према упутству произвођача.

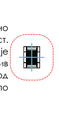

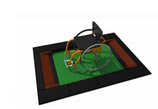

ис4 Трамболина - инклузивна

Квадратна укопана трамполина намењене игралиштима са интензивном употребом, дизајнирана тако да пружи потпуну приступачност за особе у колицима захваљујући глатко профилисаном улазу и излазу. Сама подлога за скакање је израђена од ојачаних ламела са минималним размаком, што спречава да ситни предмети упадну у унутрашњост и обезбеђује стабилну, издржљиву, неклизајућу површину за игру. Сваку трамполину окружује заштитни гумени прстен Конструкција је израђена од дуготрајних металних елемената, а по потреби се може опремити поклопцем који олакшава чишћење и одржавање. Дизајн треба да буде по узору на приложену фотографију.

Оквирне димензије: 1,5 x 2,0 m

Димензије безбедносне зоне: 4,0 x 4,25 m

Максимална висина пада: 0,90 m

Материјали:

конструкција - топло цинковани, пластифицирани челик

подлога за скакање - ојачани полиамид са текстуром против клизања који се качи на ужад од нерђајућег челика

седиште - ХДПЕ тврда пластика, ливена

Справа се темељи према упутству произвођача.

СЕНЗОРНА СТАЗА

- дрвене облице у малчу
- ломљени камен у ризли
- речни камен
- рељефна гума
- метална решетка
- облутак на ситној каменој ризли
- дрвене даске на каменој ризли
- бехатон - тактилни на каменој ризли
- гранитна коцка
- облице полагане ризлу

Ознака	Координата X	Координата Y
m-437	4797360.2333	7573886.2322
m-438	4797360.2334	7573886.2568
m-439	4797360.2335	7573886.3004
m-440	4797360.2336	7573874.0388
m-441	4797360.2337	7573879.7792
m-442	4797360.2338	7573874.3393
m-443	4797360.2339	7573868.5989
m-444	4797360.2340	7573870.1802
m-445	4797360.2341	7573867.4862
m-446	4797360.2342	7573874.2691
m-447	4797360.2343	7573874.2907
m-448	4797360.2344	7573881.8626
m-449	4797360.2345	7573883.3285

ознака	Координата X	Координата Y
b-27	4797297.0455	7573867.3421
b-28	4797295.1452	7573865.7347
b-29	4797293.5780	7573866.6954
b-30	4797292.0183	7573868.8228
b-31	4797291.6166	7573870.6163
b-32	4797294.0948	7573870.8122

Тачке обележавања мобилијара и опреме
Тачке обележавања нове опреме за дечија игралишта
Тачке обележавања постојеће опреме за дечија игралишта која се премешта
Тачке обележавања опреме за вежбање
Тачке обележавања опреме за псе
Тачке обележавања вртно-архитектонских елемената
Тачке обележавања ограде која се помера
Тачке обележавања новопланиране ограде
Тачке обележавања брдашаца

Пројектант:
Натуралист доо
Петра Кочовића 12к
11030 Београд
+381 (0)63 33 20 81
+381 (0)11 7514 898
naturalist.office@gmail.com

naturalist
RADIONICA ZA ZELENO I PLAVO

Одговорни пројектант:
Марија Остојић,
дипл.инж.пејз.арх.
лиценца број 373 3934 03

Пројектанти:
Бојана Јовановић, дипл. инж. пејз. арх.
Смиљана Петровић дипл.инж.пејз. арх.
Дејана Пешикан дипл.инж.пејз. арх.
Јелена Тешић Пулетић дипл.инж.пејз. арх.

Објекат: **Парк Чаир** на к.п. бр. 2914/1 и 2912 КО Ниш „Неле кула"

Инвеститор: **ГРАД НИШ**

Назив и ознака дела пројекта: **9.2 ПРОЈЕКАТ СПОЉНОГ УРЕЂЕЊА - ОЗЕЛЕЊАВАЊЕ**

врста радова: уређење

Цртеж:
ДЕТАЉ 2 - ОПРЕМА ЗА ДЕЧИЈА ИГРАЛИШТА
(за децу преко 6 година)

Врста техничке документације:	Датум:	Размера:	Бр. листа:
ПЗИ Пројекат за извођење	7.2026.	1:/	9.2.7.5.2.2