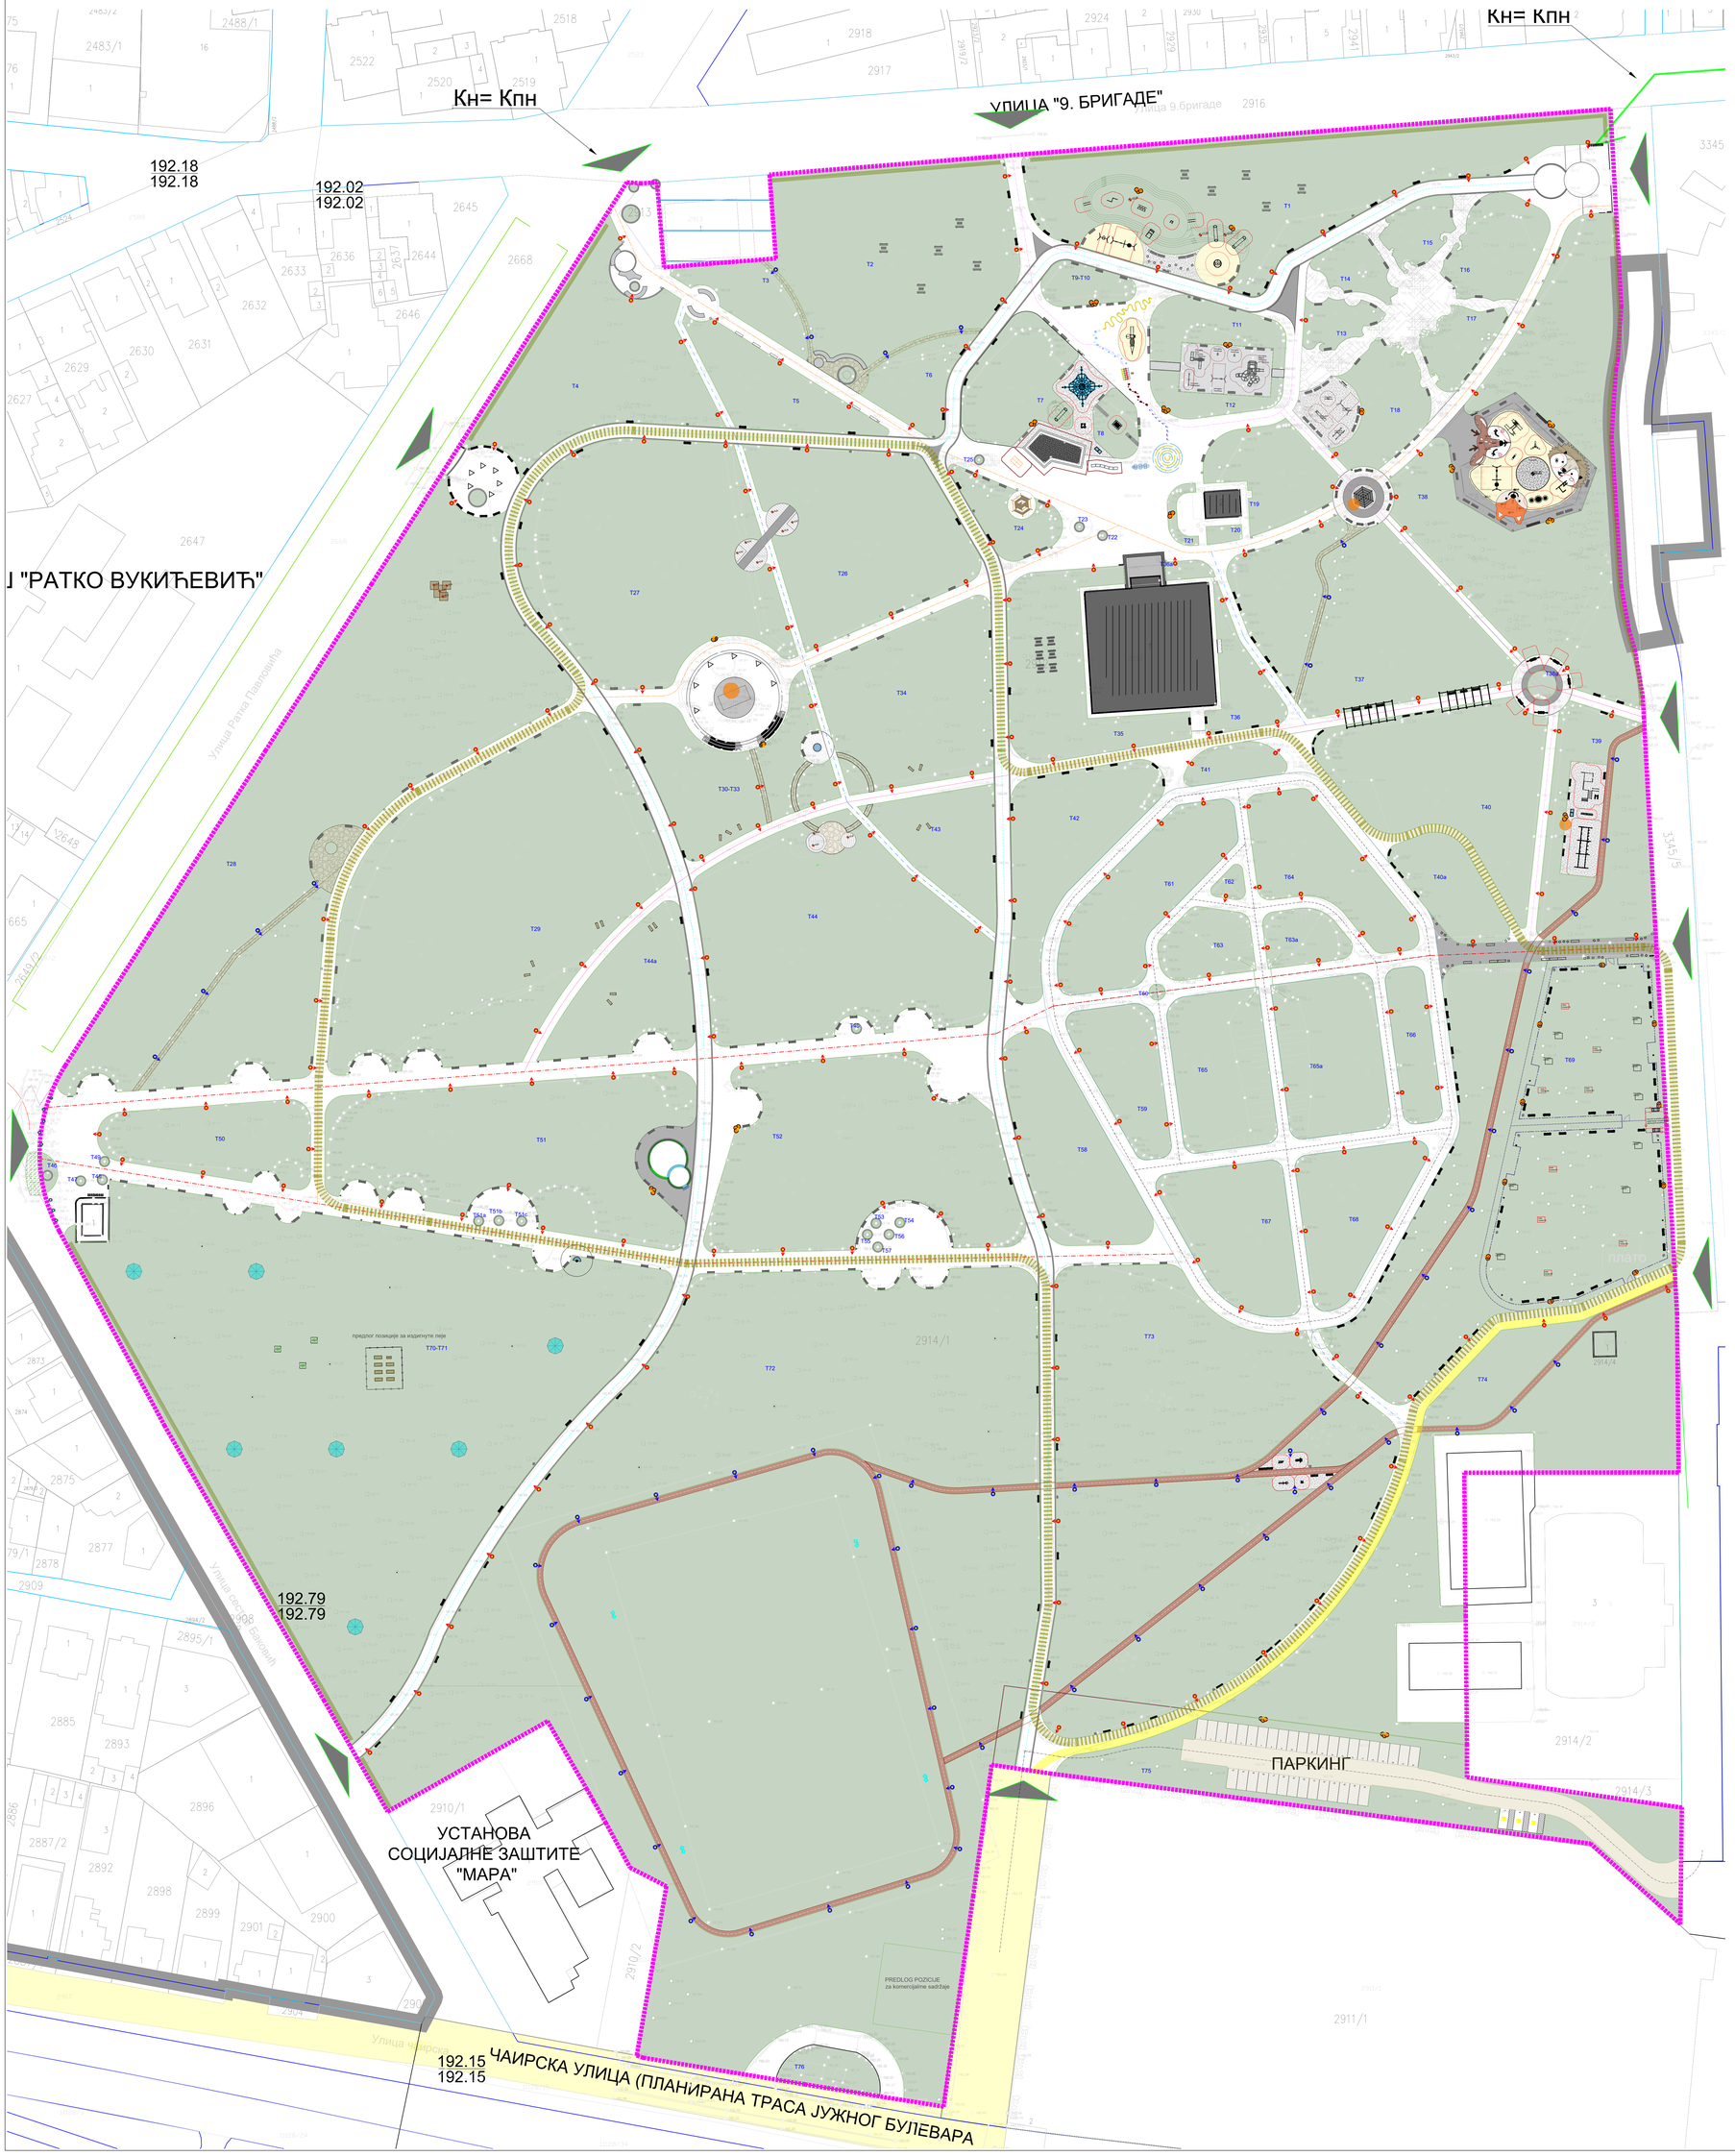


ЛЕГЕНДА СПОЉНОГ УРЕЂЕЊА

- Граница обухвата
- Улази у парк
- T1 - T76 Ознаке површина

Парковске стазе

- Чаирска алеја (5m)
- Чаирска стаза (4m)
- Стаза другарства (3,5m)
- Стаза љубави (3m)
- Дечија стаза (2,5m)
- Шетна стаза (2-3m)
- Трим стаза (1,5m)
- Газишта у трави (1,2m)
- Бициклистичка траса (део кроз парк)
- Возић траса

ЛЕГЕНДА РАСВЕТЕ

	Директно на стуб, H= 4m	222 kom.
	Директно на стуб, H= 4m	57 kom.
	На бочним странама стуба, H=8m	74 kom.
	Уградња у под	77 kom.
	На носачу, рефлектори H=18m	8 kom.

Застори у склопу зелених површина

Трим застор (попут Terra Battuta)	1318,8 m²
Шљунак	953,6 m²
Песак	109,3 m²
Тартан	640,5 m²
Сензорне стазе	5,6 m²
Декинг	118,0 m²

ЛЕГЕНДА ПЛАНИРАНОГ МОБИЛИЈАРА И ОПРЕМЕ

Опрема за игру и вежбе

Линије безбедносних зона

	постојеће опреме	13 kom.
	планиране опреме	34 kom.

Опрема за игру

Постојећа

- Пешчаник
- Тунел од бетонских елемената
- Сто за стони тенис
- Велика пењалица са тобоганом
- Мала пењалица са тобоганом
- Љуљашка
- Тобоган
- Клацкалица

Планирана

дс1	Пирамидална мрежа за пењање	1 kom.
	Њихалиште	
дс2	Комбинована пењалица - велика	1 kom.
дс3	Љуљашка - велика са три врсте за децу старости преко 6 година	1 kom.
дс4	Тобоган на брдашцету	1 kom.
дс5	Цев за провлачење	3 kom.
дс6	Ручке за пењање на брдашце	2 kom.

Инклузивне справе

ис1	Вртешка - инклузивна	1 kom.
ис2	Сто за песак - инклузивни	1 kom.
ис3	Љуљашка - инклузивна	1 kom.
ис4	Трамболина - инклузивна	1 kom.

За децу старости од 1 до 3 године

мдс1	Комбинована пењалица - мала	1 kom.
мдс2	Комбинована справа - фарма	1 kom.
мдс3	Љуљашка - мала са три врсте	1 kom.
мдс4	Троседална њихалица	1 kom.
мдс5	Двоседална њихалица	1 kom.
мдс6	Једноседална њихалица	1 kom.
мдс7	Трамболина - 3 дела	1 kom.

Опрема за вежбе

Калистеника

кс1	Комбинована справа - нинџа	1 kom.
кс2	Комбинована справа - вежбе	1 kom.
кс2а	Клупе за трбушњаке	1 kom.
кс2б	Шипке за пропадања	1 kom.
кс2в	Хоризонталне мердевине	1 kom.
кс2г	Рипстол са избаченим врхом	1 kom.
кс2д	Справа за пропадања и вежбе трупа	1 kom.

Баланс

бс1	греде	1 kom.
бс2	слалом	1 kom.
бс3	степеници	1 kom.

Фитнес

фс1	Преса за груди и ноге	1 kom.
фс2	Справа за истезање леђа	1 kom.
фс3	Клупа за веслање	1 kom.
фс4	Орбитрек	1 kom.

Опрема за псе

Позиције

- постојеће опреме
- планиране опреме

Мобилијар

Клупе

	са наслоном и рукохватом	118 kom.
	са високим наслоном	10 kom.
	са наслоном	100 kom.
	без наслона	30 kom.
	клупе са столовима - окупљање	10 kom.
	клупе са столовима - учионица	6 kom.
	појединачно седење	40 kom.
	групно седење	10kom.
	лежаљке	15 kom.
	клупе љуљашке	5 kom.
	радионичарски прављене клупе	200 kom.
	репарирање клупе	2 kom.

Канте

	ваљасте отворене	35 kom.
	коцкасте са поклопцем	50 kom.
	ваљкасте са поклопцем	50 kom.
	са кесама за псе	10kom.
	рециклажне	5 kom.

Чесме

	Al чесма	1 kom.
	Појило за птице	1 kom.
	Мермер - два нивоа	2 kom.
	Мермер - три нивоа	2 kom.
	Отворена ретензија	1 kom.

Вртно-архитектонски елементи

Постојећи

	Бетонске жардињере	8 kom.
	Сеници	3 kom.

Планирани

	Бетонски елементи за седење	47 m²
	Сеници - дрво	7 kom.
	Павиљон - гвожђе	1 kom.
	Павиљон - дрво	1 kom.

Платформе - WPC декинг

	- кружно	2 kom.
	- полукружно	2 kom.
	- коцкасто	1 kom.
	Перголе - дрво	2 kom.
	Лук - метал	1 kom.
	Држач за бицикле	4 kom.
	Изложбени панои	12 kom.
	Информационе табле - улази	2 kom.
	Табле за сертификацију	8 kom.
	Издигнуте леје	10 kom.
	Кућице за птице	30 kom.
	Безбедносни стубићи	283,4 m'
	Заштитна ограда, H=60cm	143,6 m'
	Ограда са 3 капије (премештена и репарирана)	

Пројектант:
Башта бироа
ул. Вукосава Арсенића 10
11000 Београд
+381 (0) 11 787 67 44
basta.biro@gmail.com

Одговорни пројектант:
Марија Остојић, дипл. инж. пејз. арх.
лиценца број 373 3934 03

Пројектанти:
Борана Јовановић, дипл. инж. пејз. арх.
Смиљана Петровић дипл.инж.пејз. арх.

Објекат:	Парк Чаир на к.п. бр. 2914/1 (део парцеле), 2912 и 2913 (део парцеле) КО Ниш „Велика кула"
Инвеститор:	Град Ниш
Део пројекта:	**9.2 ПРОЈЕКАТ СПОЉНОГ УРЕЂЕЊА - ОЗЕЛЕЊАВАЊЕ**
Назив:	ПЛАН ДИСПОЗИЦИЈЕ МОБИЛИЈАРА И ОПРЕМЕ

Врста техничке документације:	Датум:	Размера:	Бр. листа:
ИДП Идејни пројекат	децембар 2025.	1:500	9.2.7.4