

Ситуациони приказ перголе, Р 1:200

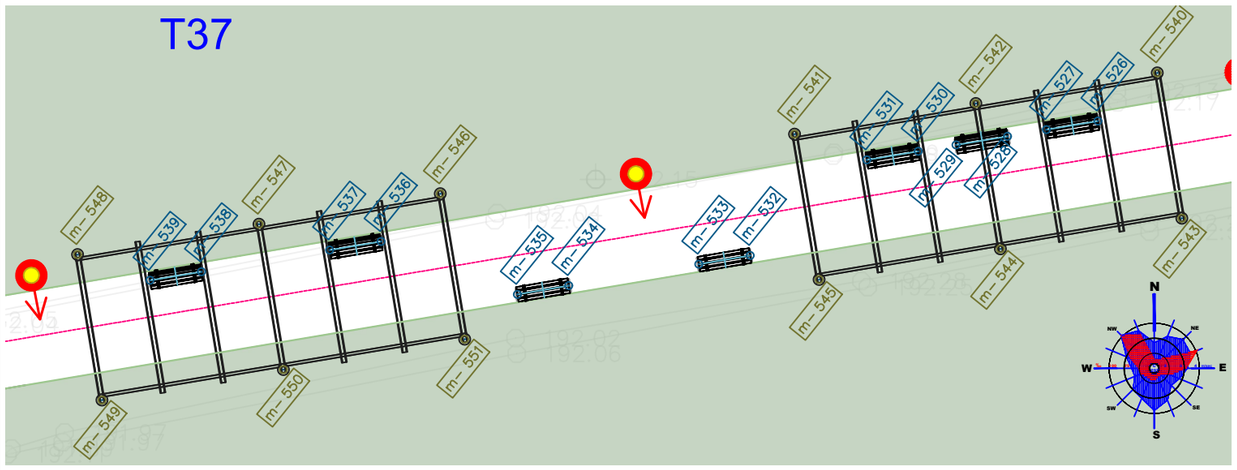

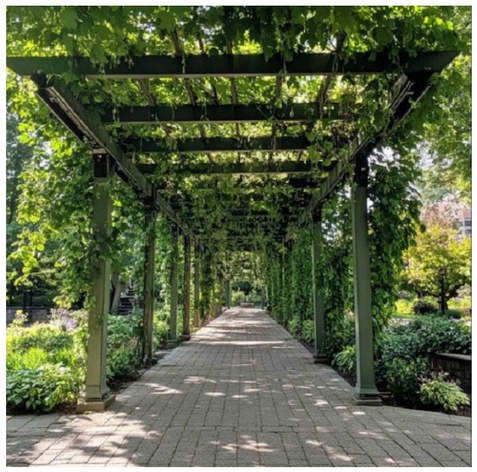


Ознака	Координата X	Координата Y
m-540	4797360.2436	7573973.3015
m-541	4797360.2437	7573961.4690
m-542	4797360.2438	7573967.3853
m-543	4797360.2439	7573974.1025
m-544	4797360.2440	7573968.1862
m-545	4797360.2441	7573962.2700
m-546	4797360.2442	7573949.9155
m-547	4797360.2443	7573943.9982
m-548	4797360.2444	7573938.0808
m-549	4797360.2445	7573938.8763
m-550	4797360.2446	7573944.7937
m-551	4797360.2447	7573950.7111


m- 00 *Таче обележавања мобилијара и опреме*
m- 00 *Тачке обележавања вртно-архитектонских елемената*

ДЕТАЉИ ПЕРГОЛЕ, Р 1:50


ФРОНТАЛНИ ИЗГЛЕД

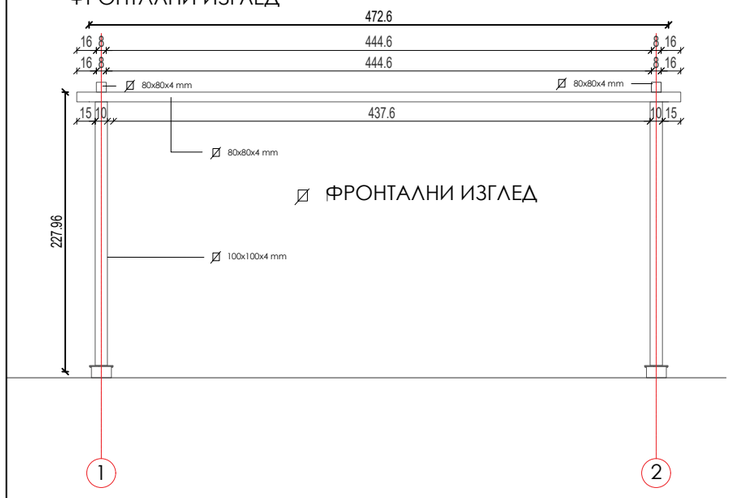


ИЗГЛЕД СА СТРАНЕ

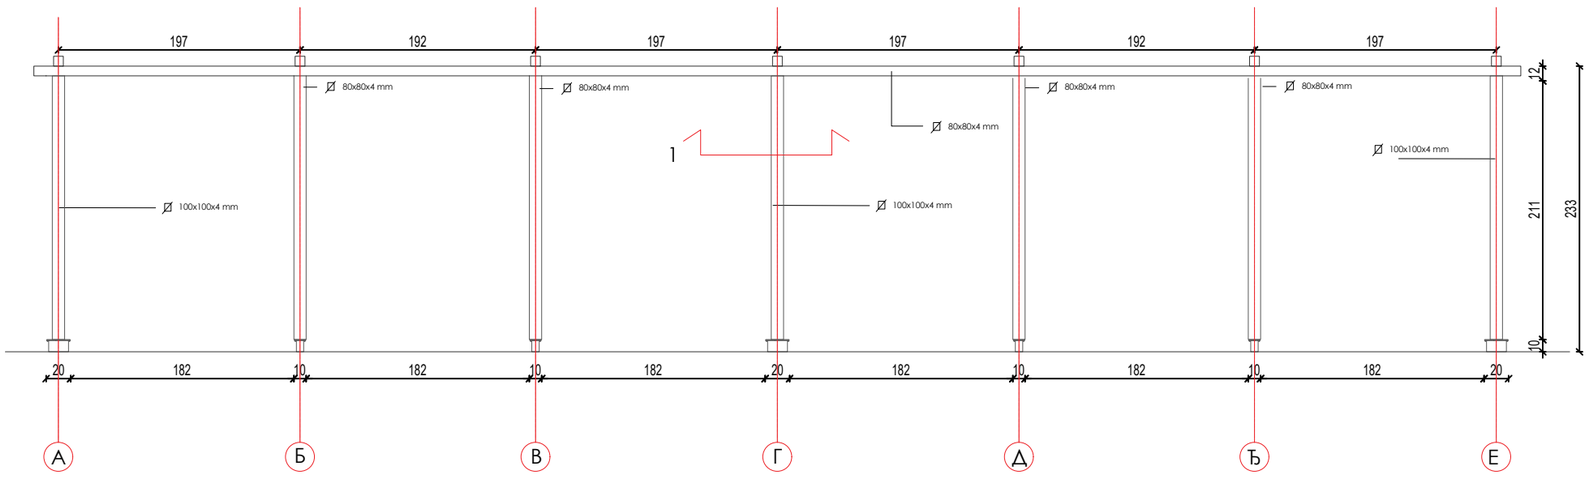

ПРЕСЕК 1 - 1

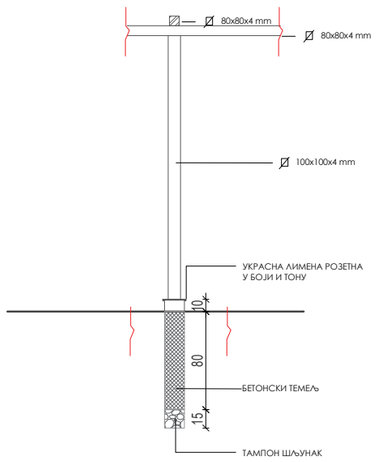

ИЗГЛЕД ОДОЗГО

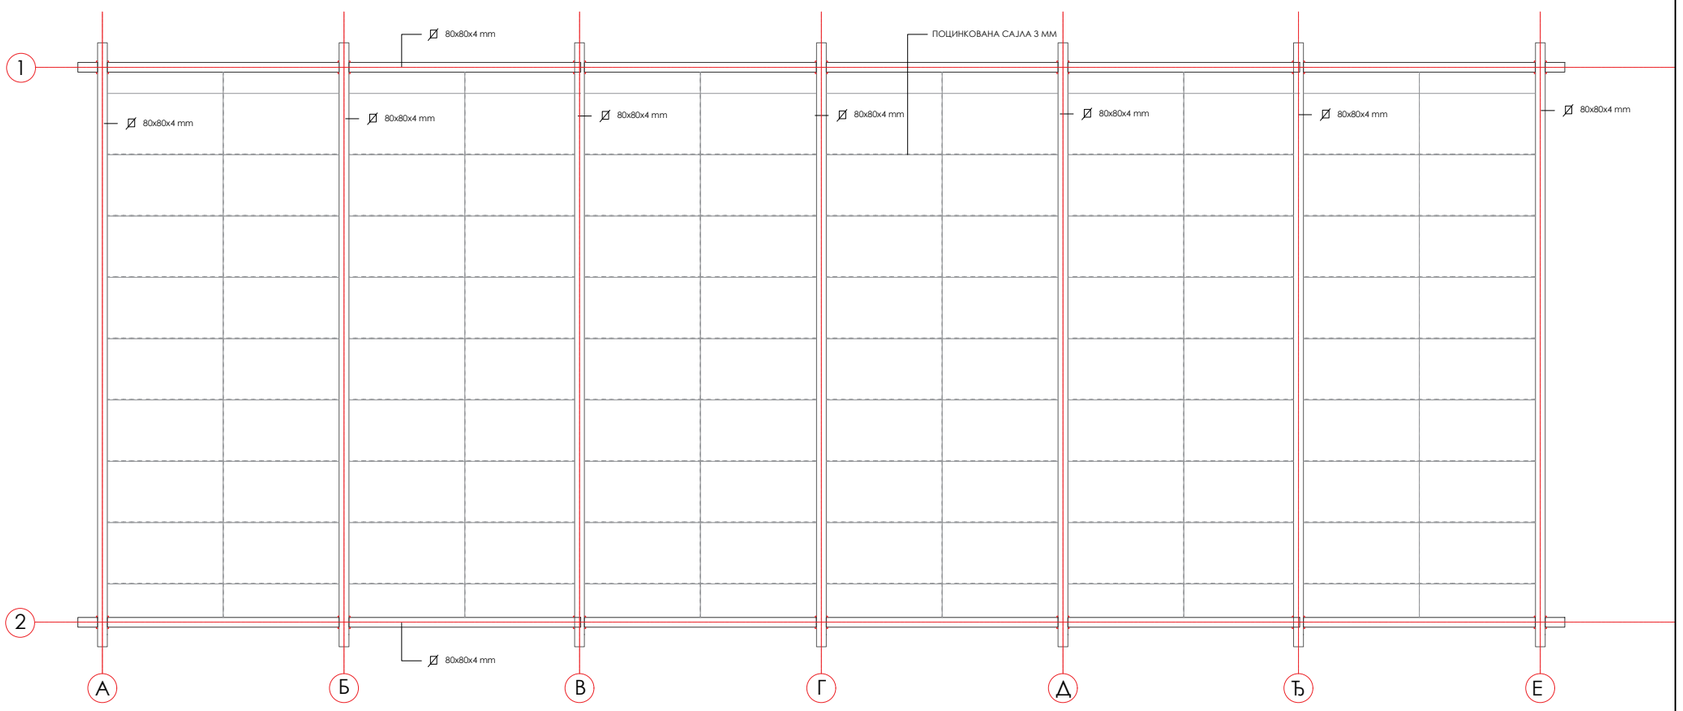

Пројектант:
Натуралист доо
Петра Коњовића 12ж
11030 Београд
+381 (0)63 33 20 81
+381 (0)11 7514 898
naturalist.office@gmail.com

naturalist
RADIONICA ZA ZELENO I PLAVO

Одговорни пројектант:
Марија Остојић,
дипл.инж.пејз.арх.
лиценца број 373 3934 03

Пројектанти:
Бојана Јовановић, дипл. инж. пејз. арх.
Смиљана Петровић дипл.инж.пејз. арх.
Дејана Пешикан дипл.инж.пејз. арх.
Јелена Тешић Пулетић дипл.инж.пејз. арх.

Објекат: **Парк Чаир** на к.п. бр. 2914/1 и 2912
КО Ниш „Ћеле кула“

Инвеститор: **ГРАД НИШ**

Назив и ознака дела пројекта: **9.2 ПРОЈЕКАТ СПОЉНОГ УРЕЂЕЊА - ОЗЕЛЕЊАВАЊЕ**

врста радова: уређење

Цртеж:
ДЕТАЉ 8 - ВРТНО АРХИТЕКТОНСКИ ЕЛЕМЕНТИ - ПЕРГОЛА

Врста техничке документације:	Датум:	Размера:	Бр. листа:
ПЗИ Пројекат за извођење	7.2026.	1:/	9.2.7.5.8