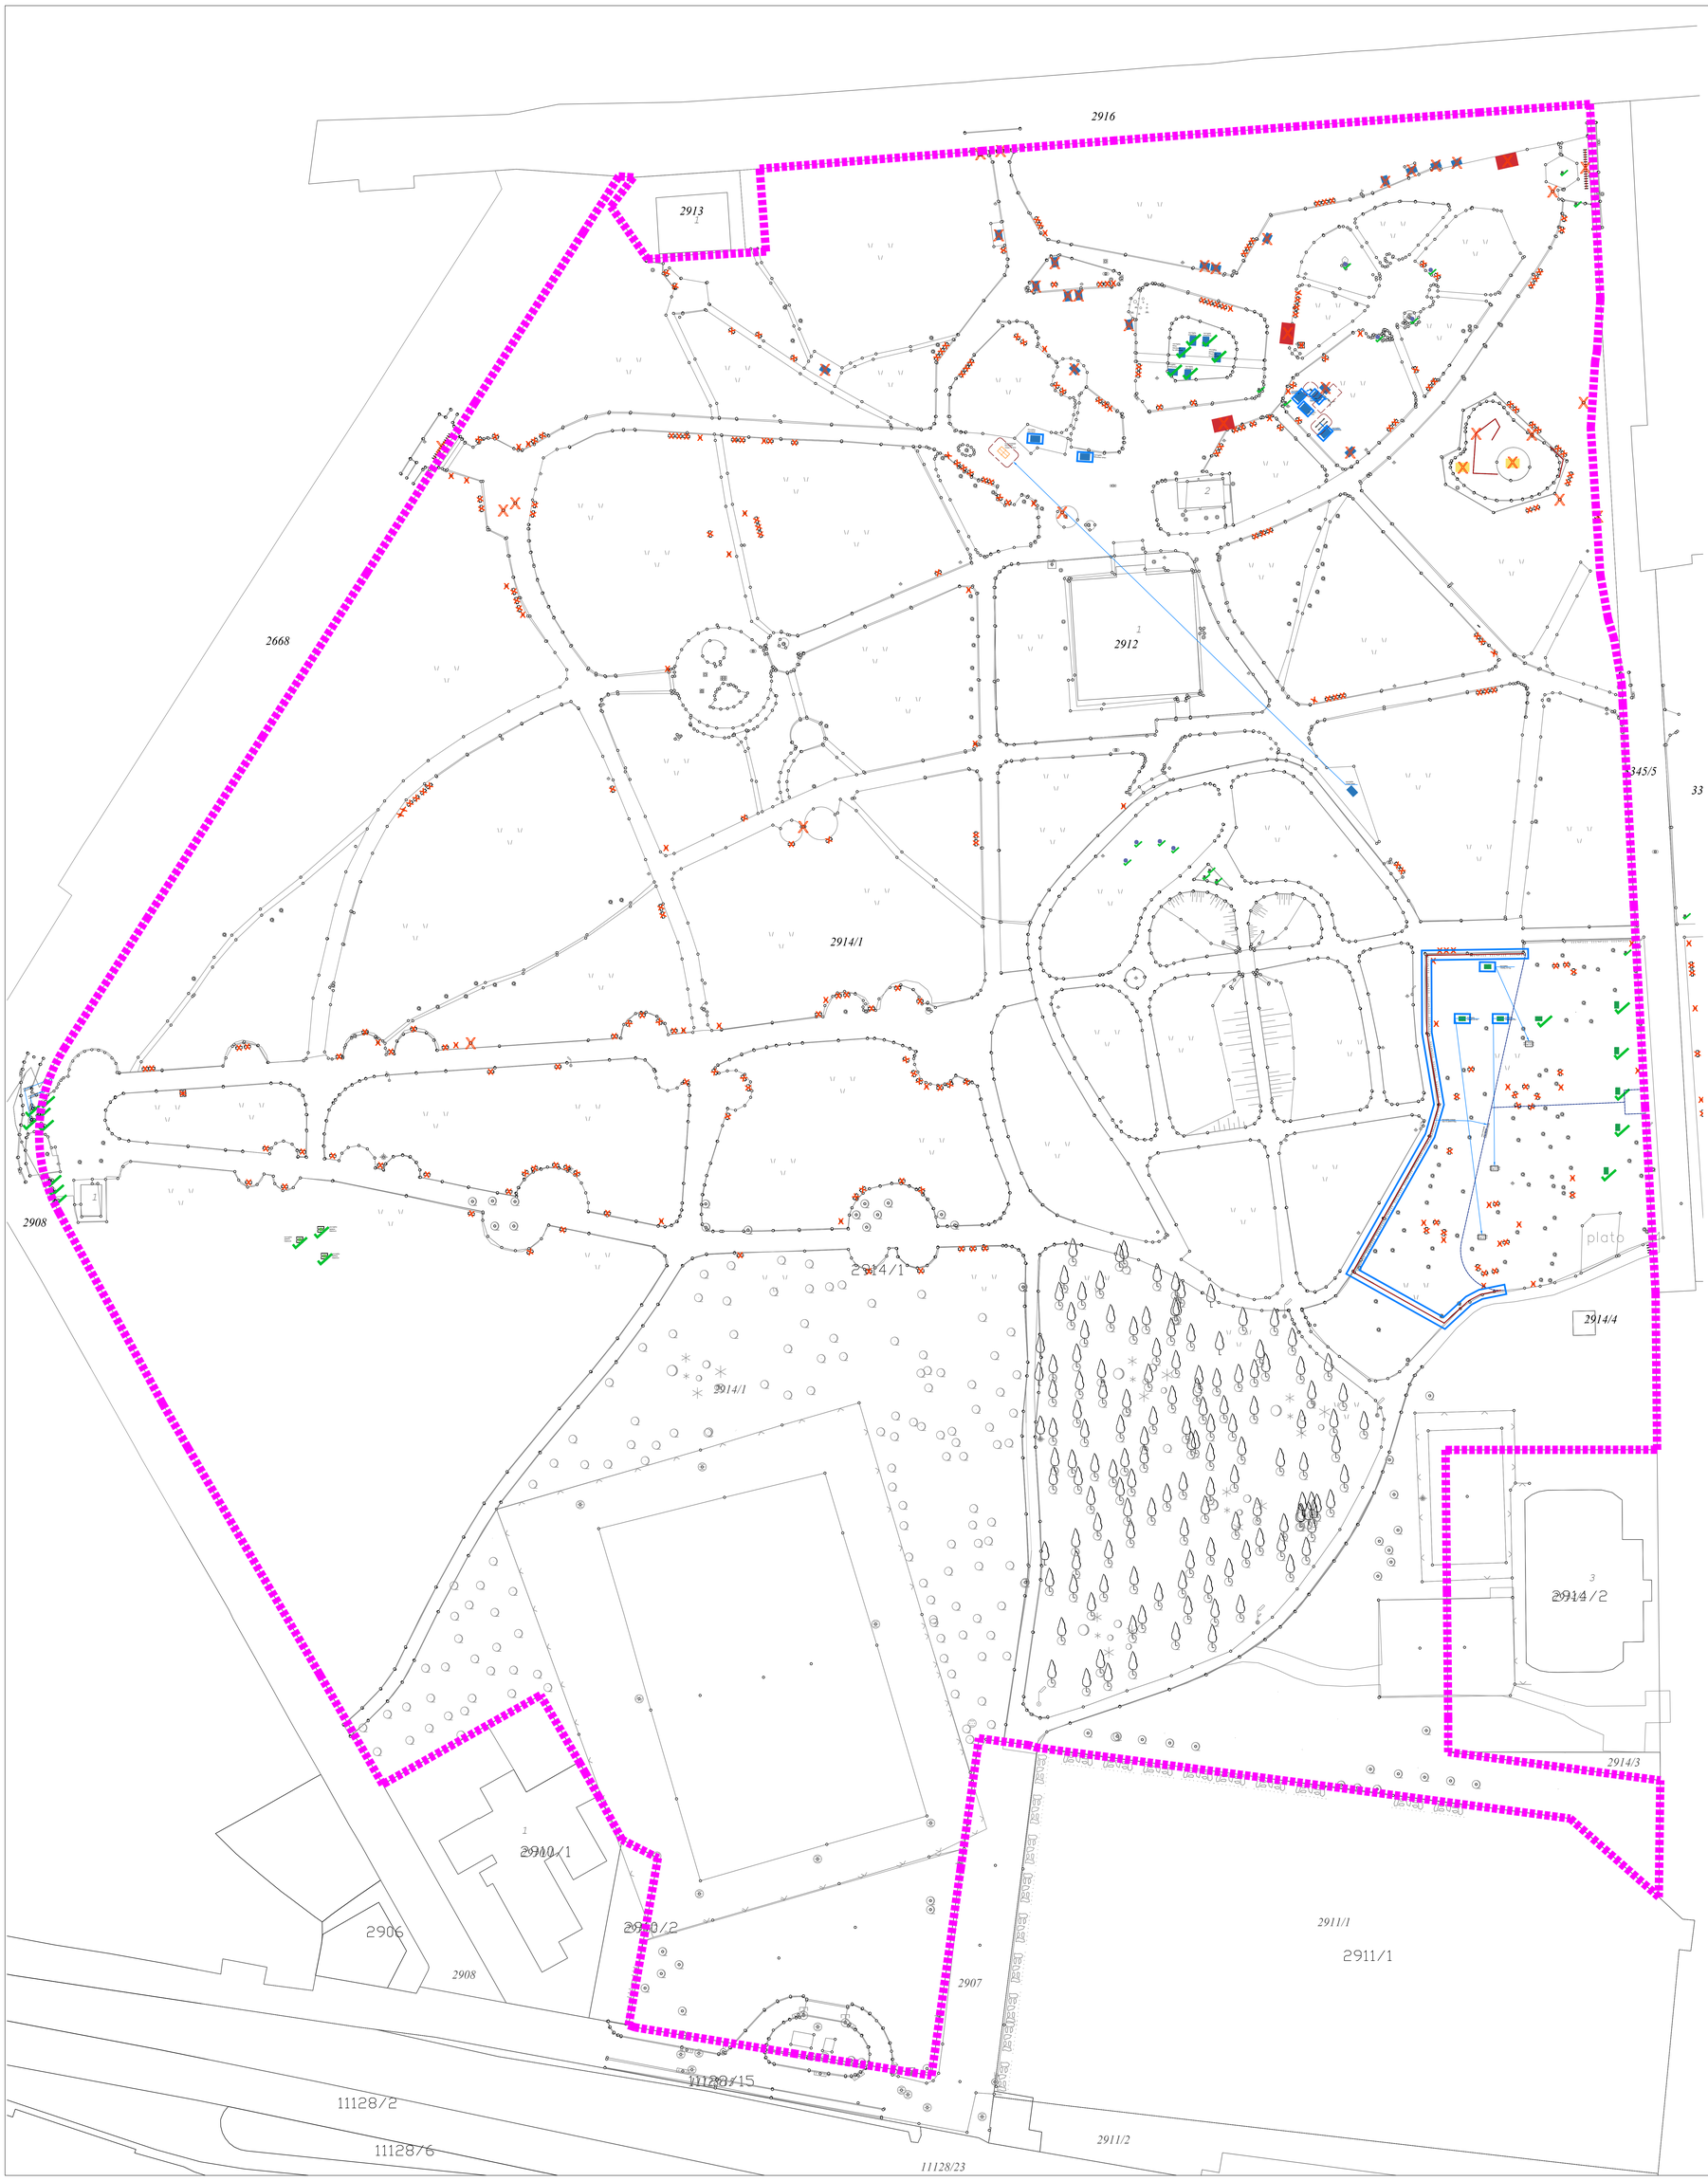


Идејни пројекат
партерног уређења Парка Чаир

ЛЕГЕНДА

МЕРЕ ИНТЕРВЕНЦИЈЕ

- задржава се
- репарира се
- премешта се
- уклања се

ПОСТОЈЕЋИ МОБИЛИЈАР И ОПРЕМА

метална клупа	7 ком.
бетонска клупа	204 ком.
метална клупа са столом	2 ком.
дрвени павиљон	3 ком.
металне ограде/шипке	≈70 m'
металне ограде/шипке	≈150 m'
четвртаста бетонска жардињера	17 ком.
округла бетонска жардињера	9 ком.
округла бетонска жардињера	8 ком.
метална канта	42 ком.
знак	9 ком.
скулптура	8 ком.

ПОСТОЈЕЋЕ СПРАВЕ

справе за вежбање	2 ком.
справе за игру деце	6 ком.
справе за игру деце	6 ком.
справе за игру деце	17 ком.
справе за рекреацију паса	6 ком.
справе за рекреацију паса	3 ком.
привремени мобилијар	3 ком.

Пројектант:
Натуралист доо
Лепог Кликерићу 12м
11030 Београд,
+381 (0)65 70 26 81
+381 (0)11 7554 898
naturalist.office@gmail.com

Одговорни пројектант:
Марија Остојић,
дипл.инж.пејз.арх.
лиценца број 373 3934 03

Пројектанти:
Бојана Јовановић, дипл. инж. пејз. арх.
Сњежана Петровић дипл.инж.пејз. арх.
Дејана Пешић дипл.инж.пејз. арх.
Јелена Тешић Пуклић дипл.инж.пејз. арх.

naturalist
inspired by nature

Објекат: **Парк Чаир** на к.п. бр. 2914/1 и 2912
КО Ниш „Јелке кула"

Инвеститор: **ГРАД НИШ**

Назив и ознака дела пројекта: **9.2 ПРОЈЕКАТ СПОЉНОГ УРЕЂЕЊА - ОЗЕЛЕЊАВАЊЕ**

врста радова: уређење

Цртеж:
ПЛАН ПОСТОЈЕЋЕГ МОБИЛИЈАРА И ОПРЕМЕ СА МЕРАМА ИНТЕРВЕНЦИЈЕ

Врста техничке документације:	Датум:	Размера	Бр. листа:
ПЗИ Пројекат за извођење	7.2026.	1:500	9.2.7.2