Улица 9.бригаде

Улица Ратка Павловића

Улица сестре Баковић

Улица чаирска

плато

2523
2588
2668
2649/2
2916
2913
1
2912
1
2914/1
2914/2
2914/3
2910/1
2910/2
2911/1
2907
11128/15
11128/3
11128/24
11128/34
3345/3

Пројекат за извођење партерног уређења Парка Чаир

(НА КП.БР. 2914/1 и 2912 (КО НИШ „ЋЕЛЕ КУЛА“)

-постојеће стање-

Граница Идејног пројекта

ЈП ЗАВОД ЗА УРБАНИЗАМ НИШ

шифра	
75-ТД-25-ПЗИ - 0	
2026 (датум)	0.12.1. (лист)


ИНВЕСТИТОР: ГРАД НИШ	Главни пројектант: Јелена С. Белимаркић, дипл.инж.арх.	
ЕЛАБОРАТ: Пројекат за извођење партерног уређења Парка Чаир (НА КП.БР. 2914/1 и 2912 (КО НИШ „ЋЕЛЕ КУЛА“)		
ПРИЛОГ: ПОСТОЈЕЋЕ СТАЊЕ ПАРКОВСКИХ ПОВРШИНА (СТАЗА, ПЛАТОА И ЕЛЕМЕНАТА) И ЗЕЛЕНИЛА	Размера: 1:500	Врста техн. док: ПЗИ

РЕПУБЛИКА СРБИЈА
РЕПУБЛИЧКИ ГЕОДЕТСКИ ЗАВОД
Служба за катастар непокретности Ниш
Ниш
Број: 952-04-068-15348/2025
КО: Ниш "Ћеле Кула"

КОПИЈА КАТАСТАРСКОГ ПЛАНА

Размера штампе: 1:1500

Катастарска парцела број:
2913, 2914/1, 2912

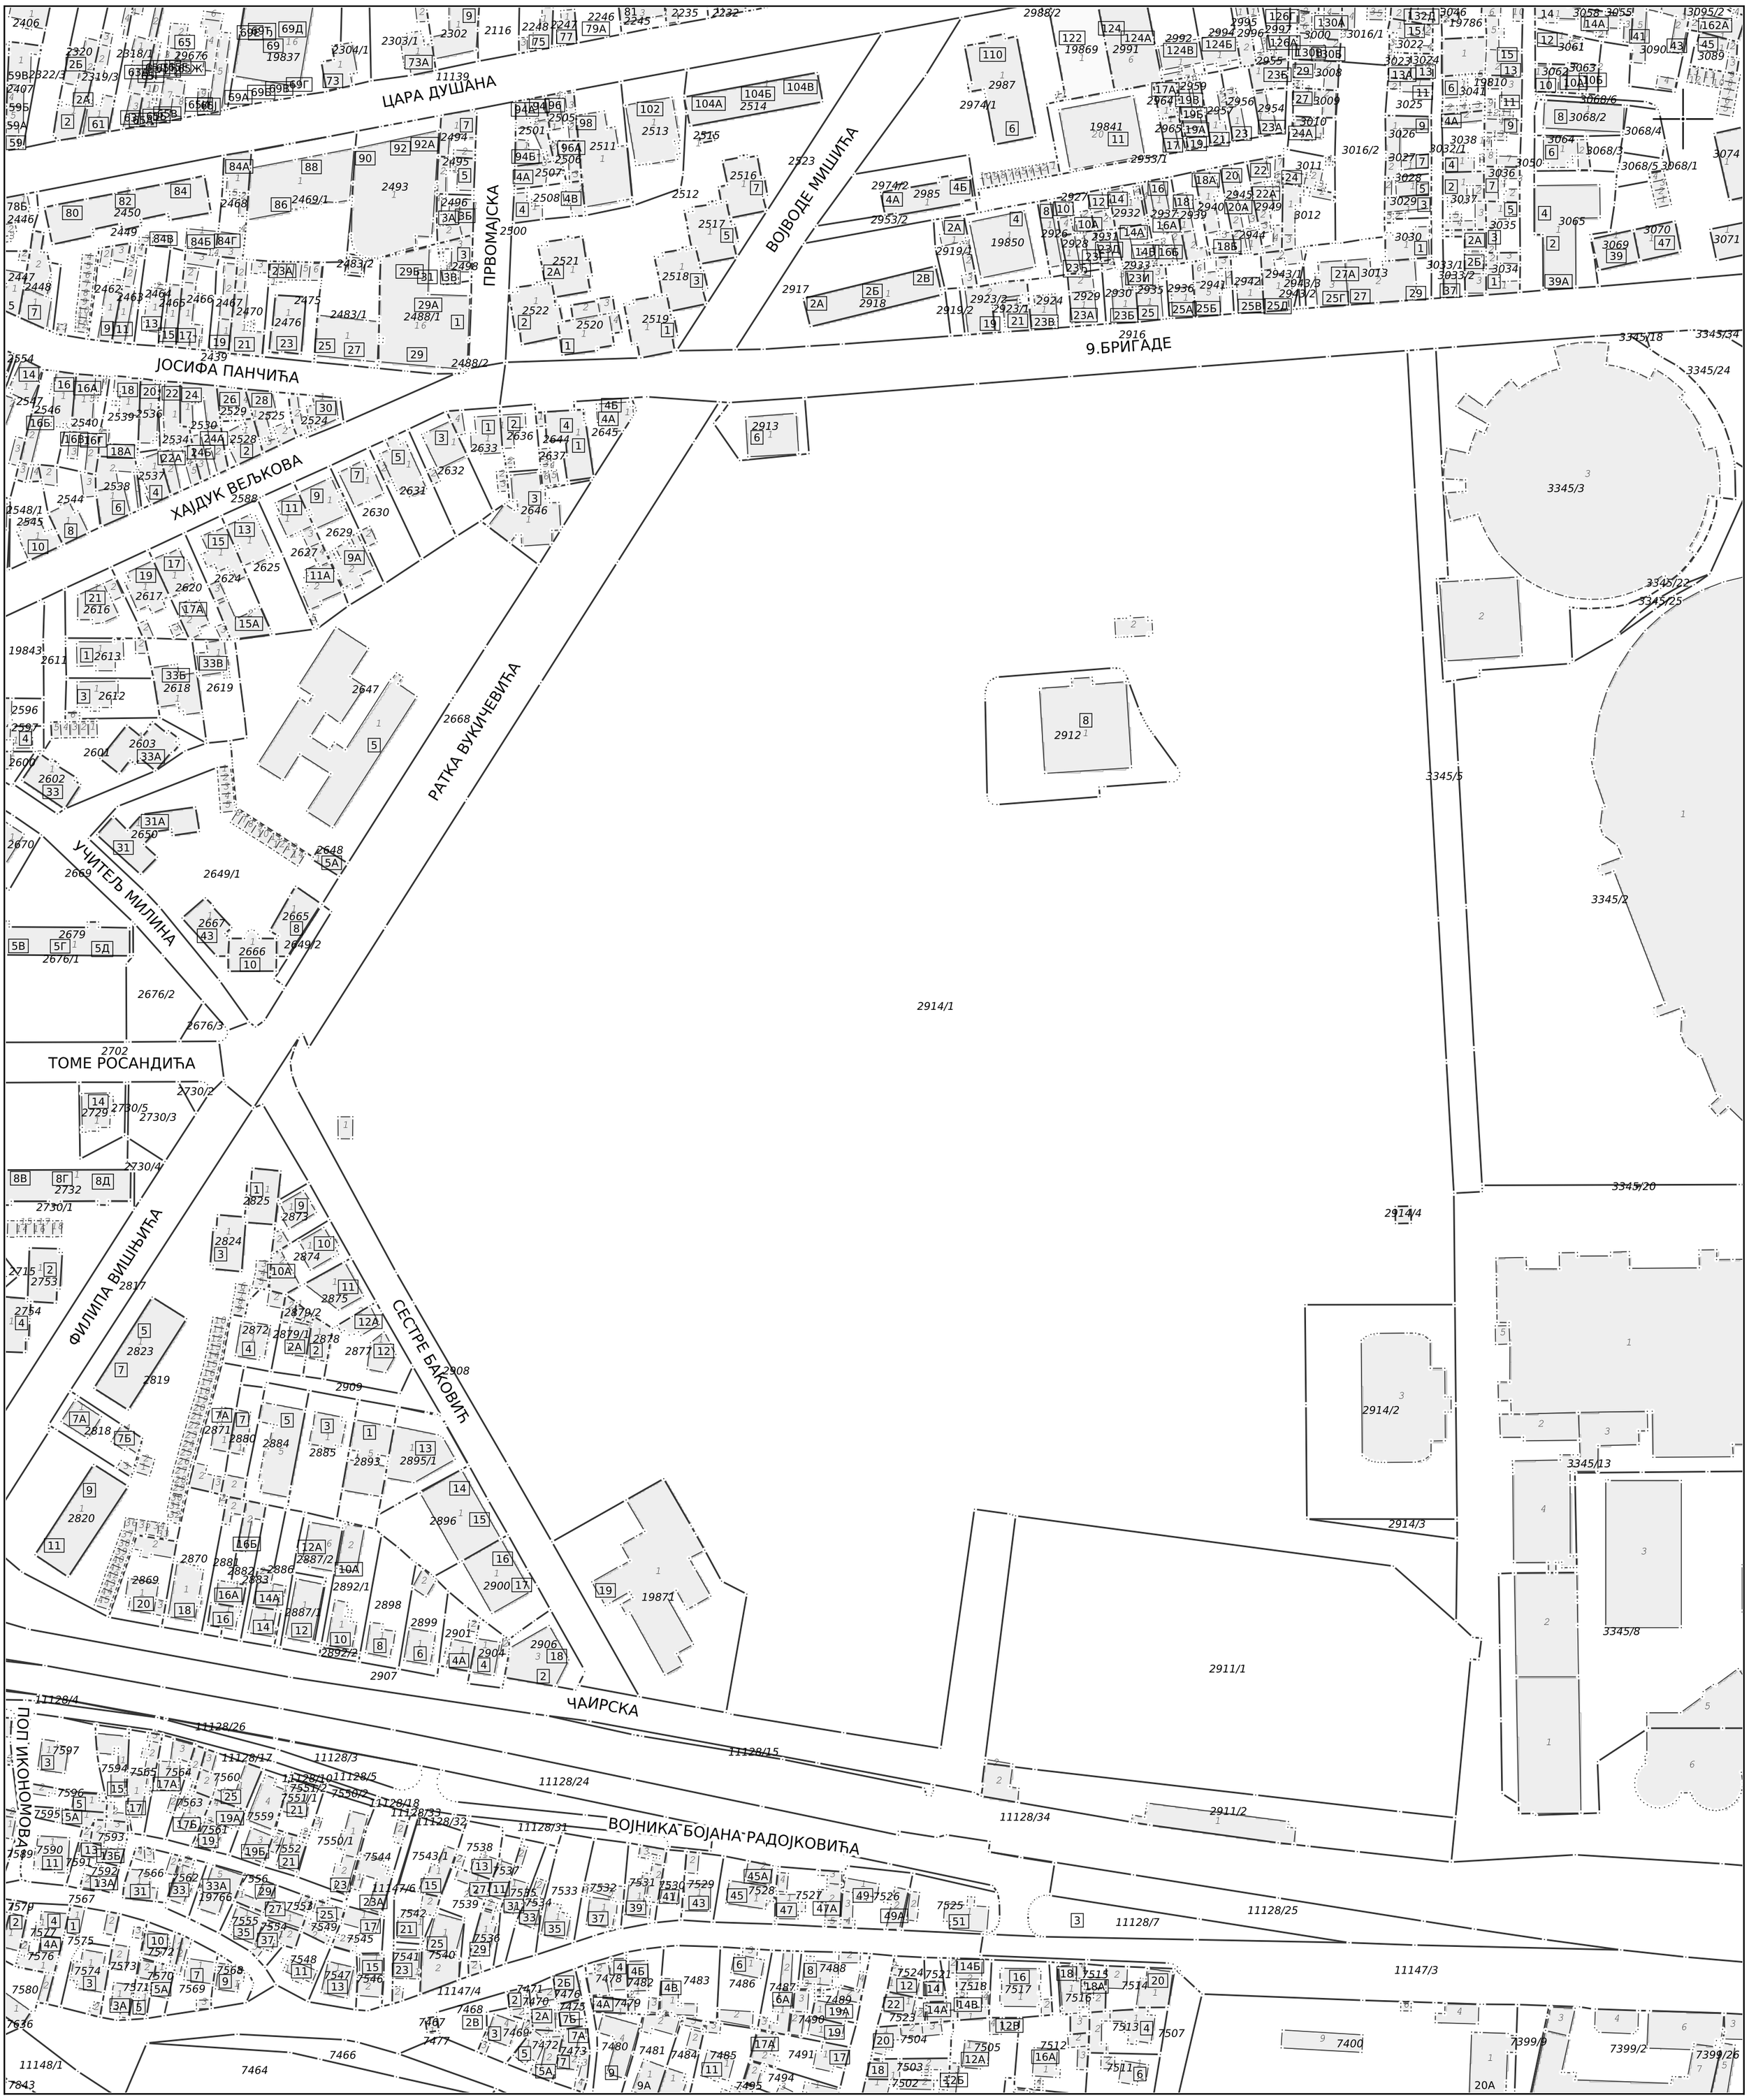

Датум и време издавања:
31.07.2025 године у 14:22

Овлашћено лице:

М.П.

СЛАЂАНА СТОЈАНОВИЋ 007864618
Sign
Digitally signed by СЛАЂАНА СТОЈАНОВИЋ 007864618 Sign
Date: 2025.07.31 14:59:38 +02'00'

РЕПУБЛИКА СРБИЈА
ГО МЕДИЈАНА
КО НИШ-ЋЕЛЕ КУЛА

КАТАСТАРСКО-ТОПОГРАФСКИ ПЛАН
КП.БР.2914/1 КО НИШ-ЋЕЛЕ КУЛА
-ПАРК ЧАИР-

7J20-13-3a

Улица 9.бригаде

Улица Ратка Павловића

Улица Чаирска

плато

2914/1

2912

2914/2

2914/3

2914/4

2910/1

2910

2911/1

2911/2

2907

3345/3

3345/5

3345/2

3345/13

2588

2913

2668

2668/2

2539

11128/26

11128/3

11128/24

11128/34

11128/15

КАТАСТАРСКО СТАЊЕ
ФАКТИЧКО СТАЊЕ

У НИШУ
март, 2025. год.

РАЗМЕРА 1:500

Израдио:
ЈП ЗАВОД ЗА УРБАНИЗАМ НИШ



ЛЕГЕНДА

- Граница парцеле 2914/1
- Граница парцеле 2912 (Дечији културни центар)
- Граница парцеле 2913 (део парцеле)
- Граница обухвата
- Граница зелене површине
- Зелена површина
- T1 - T76 — Ознака зелене површине
- Постојеће стабло
- 1 — Ознака постојећег стабла

Пешачки улаз

1. Централни простор за игру деце
2. Мозаични плато са скулптурама (орнаментика реконструкција старог пројекта)
3. Амфитеатар
4. Простор за вежбање
5. Објекат Дечијег културног центра
6. Полигон дечији
7. Парк за псе
8. Постојећи фудбалски терен
9. Трафостаница
10. Позиције са забавним садржајем

N

Пројекат за извођење партерног уређења Парка Чаир,

ПОСТОЈЕЋЕ СТАЊЕ ПАРКОВСКИХ ПОВРШИНА (СТАЗА, ПЛАТОА И ЕЛЕМЕНАТА) И ЗЕЛЕНИЛА

ЈП ЗАВОД ЗА УРБАНИЗАМ НИШ

шифра: 75-ТД-25-ПЗИ

датум: 2026 | лист: 0.12.4.

ИНВЕСТИТОР: ГРАД НИШ	Главни пројектант: Јелена С. Вељковић, дипл.инж.арх.
ЕЛАБОРАТ: Пројекат за извођење партерног уређења Парка Чаир (НА КП.БР. 2914/1 и2912 КО НИШ „ЗЕЛЕ КУЋА")	Одговорни пројектант: Јелена С. Вељковић, дипл.инж.арх.
	Пројектанти: Јелена С. Вељковић, дипл.инж.арх. Бојана Младеновић, дипл.инж.пејзаж. арх.
ПРИЛОГ: ПОСТОЈЕЋЕ СТАЊЕ ПАРКОВСКИХ ПОВРШИНА (СТАЗА, ПЛАТОА И ЕЛЕМЕНАТА) И ЗЕЛЕНИЛА	Размера: 1:500 / Врста техн. док.: ПЗИ

ЛЕГЕНДА ПОСТОЈЕЋЕ ВЕГЕТАЦИЈЕ

ДРВЕЋЕ

Листопадно дрвеће	928 ком.
Четинарско дрвеће	436 ком.

ЖБУЊЕ *(групације исте врсте)*

- Листопадно жбуње
- Зимзелено жбуње
- Четинарско жбуње

ЖБУЊЕ *(мешовите групације)*

- Лишћарске врсте
- Листопадне и четинарске врсте
- Листопадне и зимзелене врсте
- Зимзелене врсте
- Живе ограде

ПЕРЕНЕ

- Мешовите групације

ТРАВА


МЕРЕ САНАЦИЈЕ ПОСТОЈЕЋЕ ВЕГЕТАЦИЈЕ


Стабло означено за проверу	103 ком.
Пањ који се уклања	16 ком.
Појединачна поставка заштитне мреже	130 ком.
Дужна поставка заштитне мреже	1385,95 m'
Проверити суво дрвеће из густог склопа	
Жбуње/перене које се уклања	≈335 m²

НУМЕРАЦИЈА ПОСТОЈЕЋЕ ВЕГЕТАЦИЈЕ

- T1-T76 — Ознаке површина
- 1-51 — Нумерација дрвећа по површинама
- Ž1 - Ž5 — Ознаке жбуња по површинама
- Ž0 — Ознаке живих ограда по површинама
- P — Ознаке перена по површинама

Стабло за заштиту

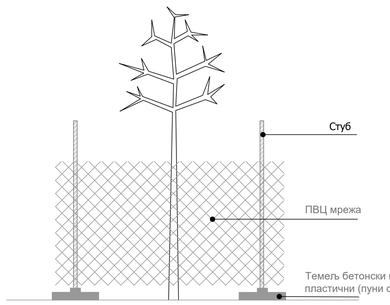

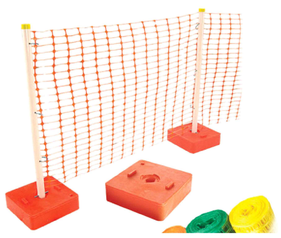


Пројекат за извођење партерног уређења Парка Чаир

ПОСТОЈЕЋЕ СТАЊЕ ВЕГЕТАЦИЈЕ

ЈП ЗАВОД ЗА УРБАНИЗАМ НИШ

шифра	
75-ТД-25-ПЗИ	
2026 (датум)	0.12.41. (лист)

ИНВЕСТИТОР: ГРАД НИШ	Главни пројектант: Јелена С. Вељковић, дипл.инж.арх.
ЕЛАБОРАТ: Пројекат за извођење партерног уређења Парка Чаир (НА КП.БР. 2914/1 и 2912 КО НИШ „ЛАЛЕ КУЛА")	Одговорни пројектант: Јелена С. Вељковић, дипл.инж.арх.
	Пројектанти: Јелена С. Вељковић, дипл.инж.арх. Бојана Ивошевић, дипл.инж.пејзаж. арх.
ПРИЛОГ: ПОСТОЈЕЋЕ СТАЊЕ ВЕГЕТАЦИЈЕ	Размера: 1:500 / Врста техн. док.: ПЗИ

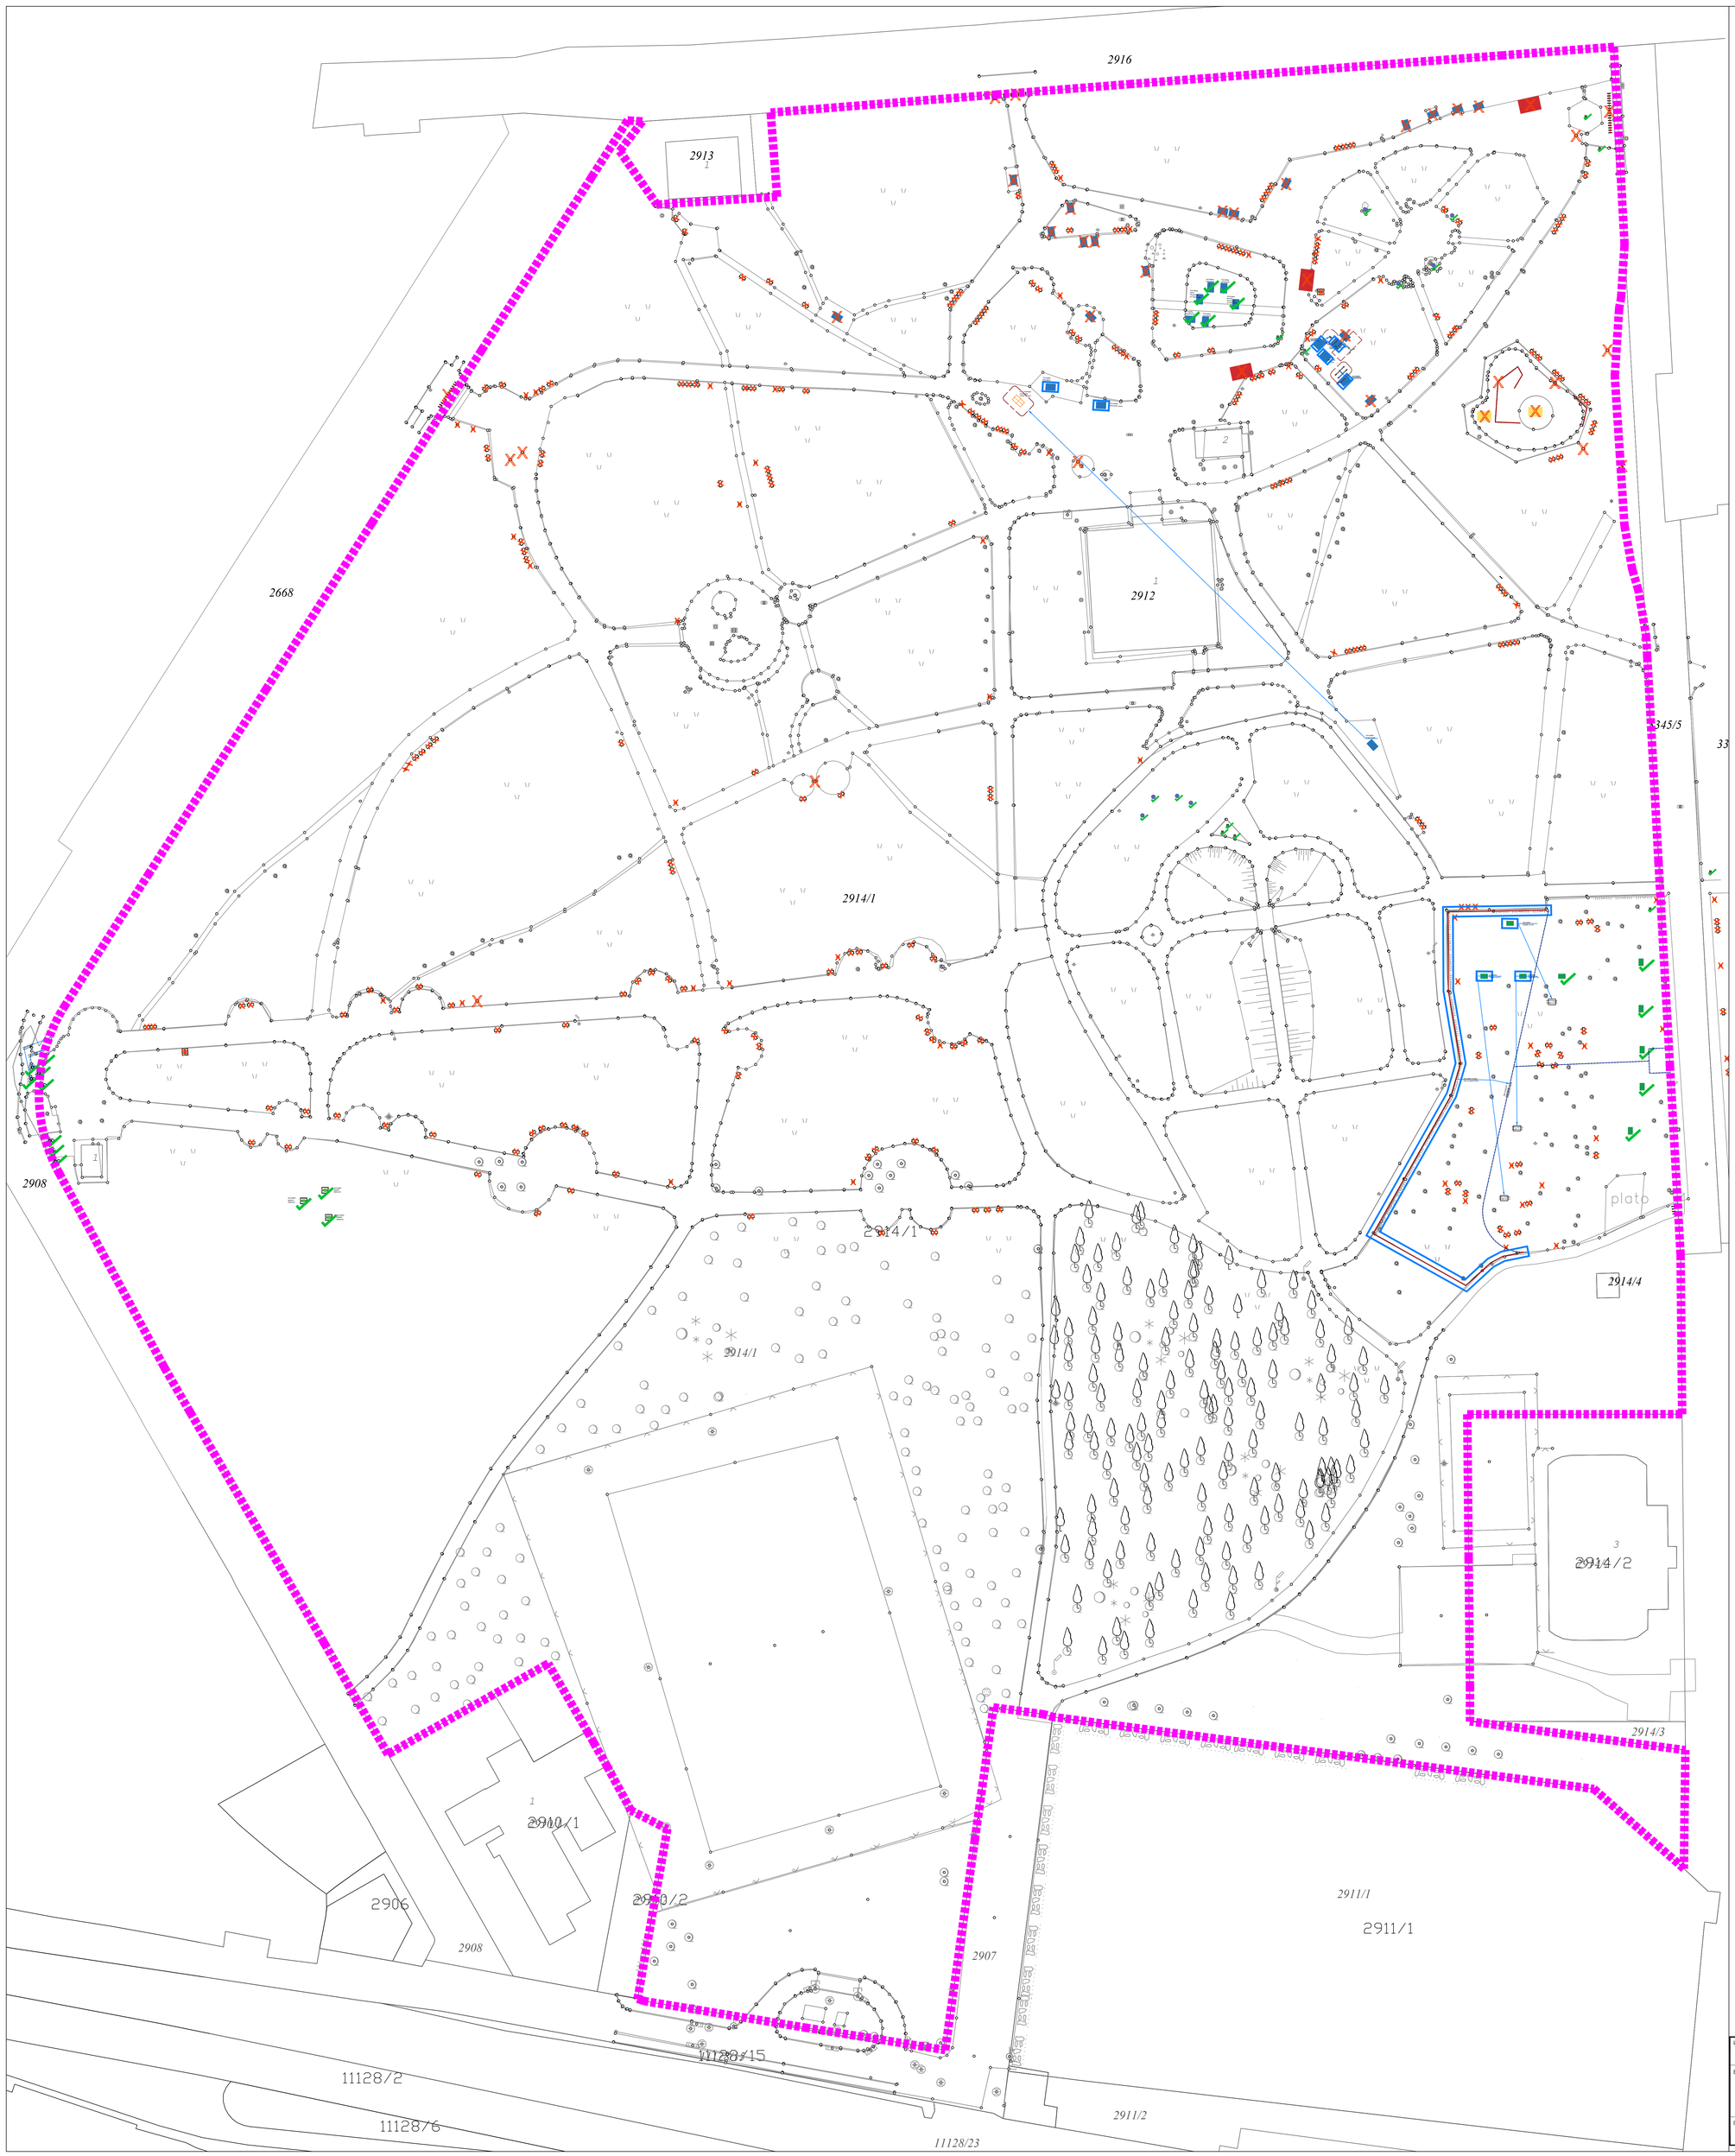

ЛЕГЕНДА

МЕРЕ ИНТЕРВЕНЦИЈЕ

- задржава се
- репарира се
- премешта се
- уклања се

ПОСТОЈЕЋИ МОБИЛИЈАР И ОПРЕМА

метална клупа	7 ком.
бетонска клупа	204 ком.
метална клупа са столом	2 ком.
дрвени павиљон	3 ком.
металне ограде/шипке	≈70 m'
металне ограде/шипке	≈150 m'
четвртаста бетонска жардињера	17 ком.
округла бетонска жардињера	9 ком.
округла бетонска жардињера	8 ком.
метална канта	42 ком.
знак	9 ком.
скулптура	8 ком.

ПОСТОЈЕЋЕ СПРАВЕ

справе за вежбање	2 ком.
справе за игру деце	6 ком.
справе за игру деце	6 ком.
справе за игру деце	17 ком.
справе за рекреацију паса	6 ком.
справе за рекреацију паса	3 ком.
привремени мобилијар	3 ком.

Пројекат за извођење партерног уређења Парка Чаир

ПОСТОЈЕЋЕ СТАЊЕ МОБИЛИЈАРА И ОПРЕМЕ

ЈП ЗАВОД ЗА УРБАНИЗАМ НИШ

шифра: 75-ТД-25-ПЗИ

2026 | 0.12.42.

ДАТУМ | ЛИСТ

ИНВЕСТИТОР: ГРАД НИШ

ЕЛАБОРАТ: Пројекат за извођење партерног уређења Парка Чаир (КА КО ЗГР. 2914/1 и 2912 КО НИШ „ЗАЛЕ КУЛА")

ПРИЛОГ: ПОСТОЈЕЋЕ СТАЊЕ МОБИЛИЈАРА И ОПРЕМЕ

Главни пројектант: Јелена С. Вељковић, дипл.инж.арх.

Одговорни пројектант: Јелена С. Вељковић, дипл.инж.арх.

Пројектанти: Јелена С. Вељковић, дипл.инж.арх. Бојана Ивошевић, дипл.инж.пејзаж. арх.

Размера: 1:500

Врста техн. док.: ПЗИ

Кн= Кпн

УЛИЦА "9. БРИГАДЕ"

ОШ "РАТКО ВУКИЋЕВИЋ"

УСТАНОВА СОЦИЈАЛНЕ ЗАШТИТЕ "МАРА"

ЧАИРСКА УЛИЦА (ПЛАНИРАНА)

"POSTOJEĆA ČESMA "PUŽ"- koja će se rekonstruisati u smislu čišćenja odvodnih rešetki-ukoliko je neophodno izvršiće se zamena dotrajalih cevi

pretpostavljeni postojeći odvod

POSTOJEĆI RAZVOD FEKALNE KANALIZACIJE

veza česme br.3 će se izvestiti postojeći razvod fekalne kanalizacije tačna dubina priključaka će se definisati u pzi fazi

ČESMA BR.3

ČESMA BR.2 (pojilica za psiće)- odvod će se ostvariti preko donjeg razvoda postojeće česme koja je u funkciji (u fazi pzi će se definisati tačna lokacija odvoda)

ČESMA BR.4

ČESMA BR

ČESMA BR

odvod česme br.1 nije izvodljiv u ovoj fazi
napomena: ova tema će se razmatrati u narednoj fazi projekta

ČESMA BR.1

POSTOJEĆI VODOVODNI ŠAHT sa ugradnjom novog vodomera Ø15 za česme

Dovod vode d90 iz vodozahvata

Preliv Ø160 iz podzemnog rezervoara ka atmosferskoj kanalizaciji

2 x potis

RŠsig

RŠsig1

RŠsig2

RŠsig3

RŠsig4

RŠFk01

RŠFk02

RŠFk03

GRŠFk02
k.t.192.41
k.d.c.191.61

k.t.192.45
k.d.c.191.25

GRŠFk01

Slivna rešetka HighDrain 400x400,

PREDLOG POZICIJE za izdignute leje

VODOZAHVAT SA PUMPNIM POSTROJENJEM U KOME ĆE SE IZVRŠITI ZAMENA PUMPNOG SETA

POSTOJEĆA CEV Ø250-1.70m OD RŠA01 DO VODOZAHVATA ZA PUNJENJE VODOZAHVATA

PREDLOG POZICIJE za komercijalne sadržaje

Postojeći šaht atmosferske kanalizacije RŠA01

Postojeći šaht u kome će se čepirati dovodi cevnih razvoda Ø200 iz šahte RŠA02
postaviće se novi preliv iz šahte RŠA01 ka šahti RŠA02

Postojeći šaht atmosferske kanalizacije RŠA02

Postojeći šaht atmosferske kanalizacije RŠA03

Postojeći šaht atmosferske kanalizacije RŠA04

Postojeći šaht atmosferske kanalizacije RŠA05

Postojeći šaht atmosferske kanalizacije RŠA06

Postojeca mreža atmosferske kanalizacije koja će se čepirati na delu ulaza u kolektor

GLAVNI DOVOD VODE IZ BAZENA ČAIR

DETALJ "ČAIRSKA STAZA"
Za ceo reprezentativni simetrični deo oblogom bordure

DETALJ "1"

DETALJ "2"

DETALJ "3"

DETALJ "4"

DETALJ "5"

DETALJ "6"

DETALJ "7"

DETALJ "8"

DETALJ "9"

DETALJ "10"

DRUGI PROJEKAT
IDP OTVORENA RETENZIJA, JAVNE ČESME I SLIVNI SISTEM

STAZNI PRAVCI
OSOVINE I ŠIRINE STAZA

- Čairska alleja (5m)
- Čairska staza (4m)
- Staza dvorišta (3.5m)
- Staza ivičnjak (3m)
- Dečija staza (2.5m)
- Uletna staza (2-3m)
- Tanki staza (1.5m)
- Travnata površina (1.2m)
- Biciklistička traca (deo kraj parka)
- Bočni traca

FAZNA GRADNJA

1. PRVA FAZA
2. DRUGA FAZA
3. TREĆA FAZA
4. ČETVRTA FAZA

PODELA NA CELINE

MATERIJALIZACIJA POVRŠINA

Vodopropusno dvokomponentno mešavinsko po uzoru na materijal TempWay, d=2.5 cm

- Čairska staza 712,00 m2
- Centralni plato 1159,00 m2
- Staza dvorišta 2295,00 m2
- Prostor za najmanje ... 220,00 m2
- Bazne staze 449,00 m2

UKUPNO 4835,00 m2

Vodopropusno dvokomponentno mešavinsko po uzoru na materijal TempWay, d=4.0 cm

- Čairska staza .....
- Čairska alleja .....

UKUPNO 6500,00 m2

ASFALT - BITUMENIZIRANI SLOJ
(na delu dečijeg trga, staze gde prolazi biciklistička staza i parkovski ulaz, i bazne staze oko trga)

- Dečiji trg+ulaz, bazne staze oko trga+staza ul. staza na jugu širine 4 m ... 4720,00 m2
- Parking 780,00 m2

UKUPNO 5500,00 m2

ŠTAMPANI BETON, u debljini= 15 cm na pesku

- Centralni plato 480,00 m2
- Prostor za najmanje 165,00 m2
- Amfiteatar 350,00 m2
- Ulazi 132,00 m2

UKUPNO 1127,00 m2

Vibropresovane betonske ploče tipa behaton 10/10/8, sa završnom obradom od granit granita - borjure

- Čairska staza, čairske alleje + borjure oko drveća 1266,00 m2
- Centralni plato 51,00 m2
- Bazne staze 42,50 m2
- Amfiteatar 131,00 m2
- Trg+ulaz 1 i 2 ..... 91,00 m2

UKUPNO 1582,00 m2

napomena: borjure u uzajamni razmaci oq 0,5m obrazovane su na 1. kraju sa ivičnjakom

Betonske ploče tipa behaton, prefabrikovanom betonskom armaturom. Ploče cy dimenzija 90/45/8 cm, karakteristične crvene nijanse. Boja po izboru investitora, na podlozni od granitne frakcije 4-8mm.

- CENTRALNI PLATO 400 m2

VIBROPRESOVANE BETONSKE ploče tipa behaton 40/40x40, d=10 cm, modularni prefabrikovano betonski elementi koji se slažu u mrežu 100x80 cm, po uzoru na model "EKO", Boja po izboru investitora, na podlozni od granitnih frakcija 4/8mm.

- Staza vrtova 1220 m2
- Staza koja vas vodi parkovski ulaz/ul.y deo zapadne trase

UKUPNO 1220 m2

VIBROPRESOVANE BETONSKE ploče tipa behaton 40/40x8, d=10 cm, modularni prefabrikovano betonski elementi koji se slažu u mrežu 100x80 cm, po uzoru na model "EKO", Boja po izboru investitora, na podlozni od granitnih frakcija 4/8mm.

- Staza vrtova .....
- Staza koja vas vodi parkovski ulaz/ul.y deo zapadne trase

UKUPNO 1220 m2

Betonski ivičnjaci, 1tip, Bojenisci ivičnjaci dimenzija 7/20, Boja po izboru projektanta

- Centralni plato ..... 267 m'
- Staza dvorišta+ prostor za najmanje ..... 1156 m'
- Ulazi ..... 196 m'
- Ulazi iz ft. Granitgas ..... 63 m'

UKUPNO ..... 1616 m'

Betonski ivičnjaci, dimenzija 12/18 , nivelisani, Boja po izboru projektanta (ivičnjaci cy oivičenje kompletnih delova sa ozelenjavanjem, betonski ivičnjaci nalivaju se u stazne kolone ja (ivičnjaci),

ЛЕГЕНДА

- ГРАНИЦЕ
- ГРАНИЦА РЕГУЛАЦИЈЕ
- ГРАЂЕВИНСКА ЛИНИЈА
- ГРАНИЦА ОБУХВАТА ПРОЈЕКТА
- ГРАНИЦЕ ПАРЦЕЛА

ЛЕГЕНДА

- ПОСТОЈЕЋИ МОКРИ ЧВОРОВИ
- Op — Отворена ретенција са аератором
- Р — Резервоар система за заливање
- П — Пумпна станица система за навођњавање и отворене ретенције

Чесме

- А(чесма
- Појило за птице
- Мермер - два нивоа
- Мермер - три нивоа

- АТМОСФЕРСКА КАНАЛИЗАЦИЈА
- АТМОСФЕРСКА КАНАЛИЗАЦИЈА ИЗ СЦ ЧАИР
- ФЕКАЛНА КАНАЛИЗАЦИЈА
- ПОТИС ВОДЕ ИЗ ВОДОЗАХВАТА КА ОТВОРЕНОЈ РЕТЕНЗИЈИ
- ПОСТОЈЕЋИ ВОДОВОД
- НОВОПРОЈЕКТОВАНИ ВОДОВОД

ГРАНИЦЕ ЗОНА СИСТЕМА ЗА НАВОДЊАВАЊЕ

- Репрезентативна зона - фаза 1 *(нова садња дрвећа, жбуња, перена, формирање травњака)*
- Репрезентативна зона - фаза 2 *(нова садња дрвећа, жбуња, перена, формирање травњака)*
- Активна зона - фаза 3 *(допунска садња дрвећа и жбуња)*
- Ободна зона - фаза 4 *(допунска садња дрвећа и жбуња)*

СПЕЦИФИКАЦИЈА СИСТЕМА ЗА НАВОДЊАВАЊЕ

СИМБОЛ	ОПИС	КОЛ.	ВОДЕНИ ТАЛОГ	bars
	SHRUB DRIPLINE 2.3 L/H @ 0.3M O.C. Kap po kap za žbunaste biljke/ cevi postavljene na 2,3 m razdaljenja. Razmak između cevi je 0,3 m.	1 183 m²	20.7 mm/h	1.72
	TURF MINI ROTOR K RAIN 4 B4-0.3M Rasporedi u trouglu; uz prekidanje prskalica. Količina vodenog talога cevi u sloju prskalice koji obilazi jedan krug: 1.30 x vodeni talog prskalice koji obilazi jedan krug).	3 666 m²	26 mm/h	2.76
	TURF ROTOR 3 Mid-13.7M K rain RPS 75 mini Rasporedi u trouglu; uz prekidanje prskalica. Količina vodenog talога cevi u sloju prskalice koji obilazi jedan krug) cela kruga 1.30 x vodeni talog prskalica koji obilazi jedan krug).	17 618 m²	11.94 mm/h	2.83
	TURF SPRAY AREA K rain SPRAJ raspravaci Opseg od 1,2-4,6 m, u pravilnom rasporedu (kao poljes), uz prekidanje prskalica.	814.2 m²	49.2 mm/h	2.83

СИМБОЛ	ПРОИЗВОДАЧ/МОДЕЛ/OPIS	КОЛ.
	K-Rain 700-BSP 25mm K-Rain Elektromagnetni ventil sa unutrašnjim navojem (1")	54
	K-Rain 7115-BSP GLOBE 40mm K-Rain Elektromagnetni ventil sa unutrašnjim navojem (1"1/4)	44
	GCV baštenski hidrant 1"	51
MV	K rain Glavni ventil 2" sa dekoderom	1
KMS	K-Rain Site master kontroler 3400-220 Dekoderski kontroler za 99 zona	1
	K-Rain 3208-HPRS Senzor za kišu	1
	K rain senzor protoka 2"	1
	Netafim TYDF50R-150 2" (D) Netafim inicijalizacioni filter za ekstr. navoj 2", veličina mreže oka 120, opseg protoka 200-600 L/min	1
	Prihiljučak za drvece	14
		1
	Lateralni vod: PE 100 PN 10 SDR 17 25mm	49.1 m
	Lateralni vod: PE 100 PN 10 SDR 17 32mm	3.3 m
	Lateralni vod: PE 100 PN 10 SDR 17 40mm	50.7 m
	Lateralni vod: PE 100 PN 10 SDR 17 50mm	53.9 m
	Lateralni vod: PE 100 PN 10 SDR 17 20mm	267.2 m
	Lateralni vod: PE 100 PN 10 SDR 17 25mm	125.9 m
	Lateralni vod: PE 100 PN 10 SDR 17 32mm	23.7 m
	Lateralni vod: PE 100 PN 10 SDR 17 40mm	5.0 m
	Glavni vod: PE 100 PN 10 SDR 17-NP 25mm	1 877 m
	Glavni vod: PE 100 PN 10 SDR 17-NP 32mm	260.4 m
	Glavni vod: PE 100 PN 10 SDR 17-NP 40mm	208.1 m
	Glavni vod: PE 100 PN 10 SDR 17-NP 50mm	209.2 m
	Glavni vod: PE 100 PN 10 SDR 17-NP 63mm	139.6 m
	Glavni vod: PE 100 PN 10 SDR 17-NP 75mm	180.0 m
	Glavni vod: PE 100 PN 10 SDR 17-NP 90mm	141.6 m
	Glavni vod: PE 100 PN 10 SDR 17-NP 110mm	563.8 m
	Tunel za cevi: PVC-U UNE-EN 1452 PN10	304.5 m

Tip svetiljke : Visina montaže : Montaža : Napajanje :	FLEXIA TOP MIDI 20LED / 5300 / 38.1W / 800mA / WW 3000K Drvenom na stub 0°	- 281 kom.
Tip svetiljke : Visina montaže : Montaža : Napajanje :	VALENTA SCOPE MIDI 20LED / 5393 / 37.7W / 800mA / WW H= 7.5m 3000K montaža na stub visine 8m (montaža na bočne strane stuba) 0° / 10°	- 69 kom.
Tip svetiljke : Montaža :	PONTO 1LED / MARKING / 1.2W / 350mA / WW Ugradna u pod	- 62 kom.
Tip svetiljke : Visina montaže : Montaža : Napajanje :	BIRTELINE 2 gen3 72DLED / 5474 / 122W / 600mA / NW H= 18m Na nosač za dva reflektora 10° / 10°	- 8 kom.

- Трака кабла јаче напонске у PVC цеви
- Traffo stanica - postojeća
- Трасе топловода у каналу - постојеће
- Траса предизолованог топловода - постојећа
- Траса дистрибутивног РЕ гасовода - постојећа
- Траса канализације за атмосферске воде - постојеће
- Траса канализације за одпадне/фекалне воде - постојеће
- Траса водовода - постојећа

Kp zgrade — Водомер котларнице — Унутрашња хидрантска мрежа
Водомер зграде — Водомер хлађења — Рампа
Вентил — Водомер за воду за заливање — Разделник ватре
Вентил са ел. мотором — Водомер — ВПВ шахтни
Шахт — Водомер за воду за пиће — ШПВ надземни
Повратни вентил - Водомерна шахта — ШПВ шахтни — ШПВ шахтни са спољ. укрштањем

Пројекат за извођење партерног уређења Парка Чаир,

СИНХРОН ПЛАН

ЈП ЗАВОД ЗА УРБАНИЗАМ НИШ

шифра: 75-ТД-25-ПЗИ/1

2026 — ДАТУМ — 0.12.6. — ЛИСТ

ИНВЕСТИТОР: ГРАД НИШ

ЕЛАБОРАТ: Пројекат за извођење партерног уређења Парка Чаир (НА КП.БР. 2914/1 и 2912 КО НИШ „НЕЛЕ КУЛА")

ПРИЛОГ: СИНХРОН ПЛАН

Главни пројектант: Зелена С. Вељковић, дипл.инж.арх.

Одговорни пројектанти: Зелена С. Вељковић, дипл.инж.арх., Мајнфр Јанковић, дипл.инж.ел., Немања Ивковић, дипл.инж.ел., Марија Остојић, дипл.инж.пејзаж. арх., Немања Марковић, дипл.инж.пејзаж. арх., Милан Гњидић, дипл.инж.особ.

Пројектанти: Тамара Зарковић, дипл.инж.грађ., Бојана Ивошевић, дипл.инж.пејзаж. арх.

Размера: 1:500 — Врста техн. док.: пзи

N NE E SE S SW W NW

Pinus excelsa
Aesculus hippocastanum
Sophora japonica
Platanus acerifolia
Acer platanoides
Tilia tomentosa
Celtis australis
Quercus palustris
Pinus nigra
Fraxinus excelsior
Ginkgo biloba
Liquidambar styraciflua
Prunus cerasifera
Cercis siliquastrum
Gleditsia triacanthos
Catalpa bignonioides
Magnolia grandiflora
Juglans regia
Taxodium distichum
Ulmus pumila
Populus nigra
Salix babylonica
Betula pendula
Carpinus betulus
Fagus sylvatica
Quercus robur
Quercus rubra
Quercus cerris
Quercus frainetto
Quercus petraea
Quercus pubescens
Quercus ilex
Quercus coccinea
Quercus macranthera
Quercus virginiana
Quercus suber
Quercus castaneifolia
Quercus phellos
Quercus imbricaria
Quercus hartwissiana
Quercus x hispanica
Quercus x turneri
Quercus x warei
Quercus x libanerris
Quercus x rosacea
Quercus x saulii
Quercus x schochiana
Quercus x semecarpifolia
Quercus x tauzinii
Quercus x turneri
Quercus x warei
Quercus x libanerris
Quercus x rosacea
Quercus x saulii
Quercus x schochiana
Quercus x semecarpifolia
Quercus x tauzinii